

GMINA GRĘBOCICE

**MIJSCOWY PLAN ZAGOSPODAROWANIA PRZESTRZENNEGO
DLA WYBRANYCH OBSZARÓW W GMINIE GRĘBOCICE,
W TYM DLA POŁOŻONYCH W GRANICACH TERENÓW GÓRNICZYCH**


RYСУNEK PLANU MIJSCOWEGO NR 6

STAROSTA POLKOWICKI
PODZIAŁ W POLKOWICACH

Posiadać się zgodność niniejszej mapy
z ogólnym projektem o charakterze zasad
rozporządzenia i funkcjonalnego w celu
i zgodności z planem podzieli

Niniejsza mapa nie może służyć dla celów
projektowych.

INSPEKTOR
14 10 2019

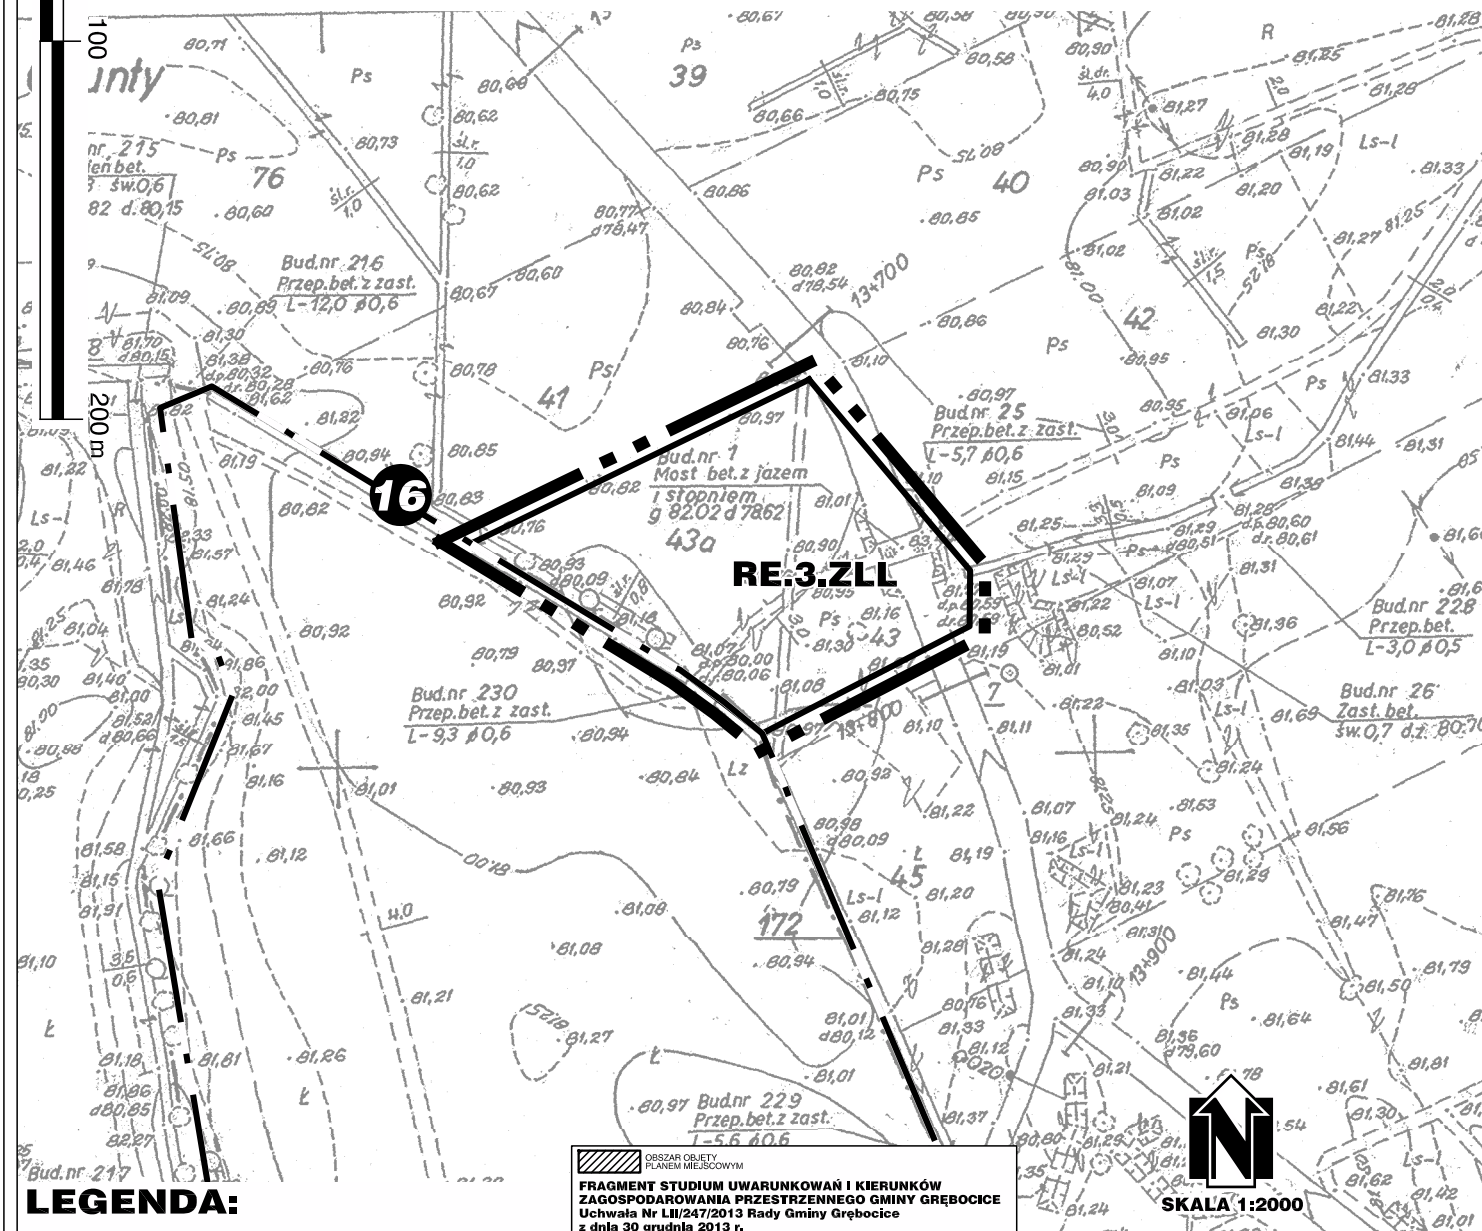

LEGENDA:


- GRANICA OBSZARU OBJĘTEGO
PLANEM MIJSCOWYM
- GRANICA OBRĘBU GEODEZYJNEGO
- LINIA ROZGRANICZAJĄCA TERENY
O RÓŻNYM PRZEZNACZENIU LUB
RÓŻNYCH ZASADACH ZAGOSPODAROWANIA
- NUMER OBSZARU

SYMBOL KATEGORII TERENÓW

ZLL TEREN DLA PROWADZENIA GOSPODARKI
LEŚNEJ, W TYM POD ZALESIENIE

PEŁNE DEFINICJE OZNACZEŃ GRAFICZNYCH ZAWARTE SĄ W CZĘŚCI TEKSTOWEJ PLANU
OZNACZENIA GRAFICZNE ZLOKALIZOWANE POZA GRANICAMI OBSZARU OBJĘTEGO
PLANEM MIJSCOWYM, ZA WYJĄTKIEM NUMERU OBSZARU, MAJĄ CHARAKTER
INFORMACYJNY I NIE STANOWIĄ USTALEN PLANU MIJSCOWEGO.

FRAGMENT STUDIUM UWARUNKOWAŃ I KIERUNKÓW
ZAGOSPODAROWANIA PRZESTRZENNEGO GMINY GRĘBOCICE
Uchwała Nr LXI/247/2013 Rady Gminy Grębocice
z dnia 30 grudnia 2013 r.

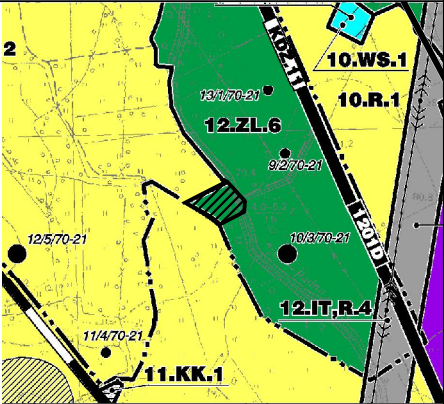

SKALA 1:2000

53-021 Wrocław ul. Korfańskiego 15, tel./fax (071) 341-28-56, 341-28-54

GMINA GRĘBOCICE

MIJSCOWY PLAN ZAGOSPODAROWANIA PRZESTRZENNEGO
DLA WYBRANYCH OBSZARÓW W GMINIE GRĘBOCICE
W TYM POŁOŻONYCH W GRANICACH TERENÓW GÓRNICZYCH

RYСУNEK PLANU MIJSCOWEGO Nr 6 (Retków)

GŁÓWNY PROJEKTANT DYREKTOR BIURA mgr inż. arch. MAREK WILAND	PROJEKTANTKI: dr ZDZISŁAW CICHOCKI mgr inż. KATARZYNA DROBOT mgr inż. JOANNA HARTMAN - LESIUK mgr inż. EDYTA JAWORSKA mgr inż. KAROLINA LESIĆKA mgr inż. GRZEGÓRZ LESIUK mgr inż. ALICJA WOJDA mgr inż. MARZENA WOJNY mgr inż. KAMIL ZALEWSKI
--	--

WROCŁAW
CZERWIEC 2014