


GMINA GRĘBOCICE

MIEJSKOWY PLAN ZAGOSPODAROWANIA PRZESTRZENNEGO
DLA WYBRANYCH OBSZARÓW W GMINIE GRĘBOCICE,
W TYM DLA POŁOŻONYCH W GRANICACH TERENÓW GÓRNICZYCH

RYSunEK PLANU MIEJSKOWEGO NR 10

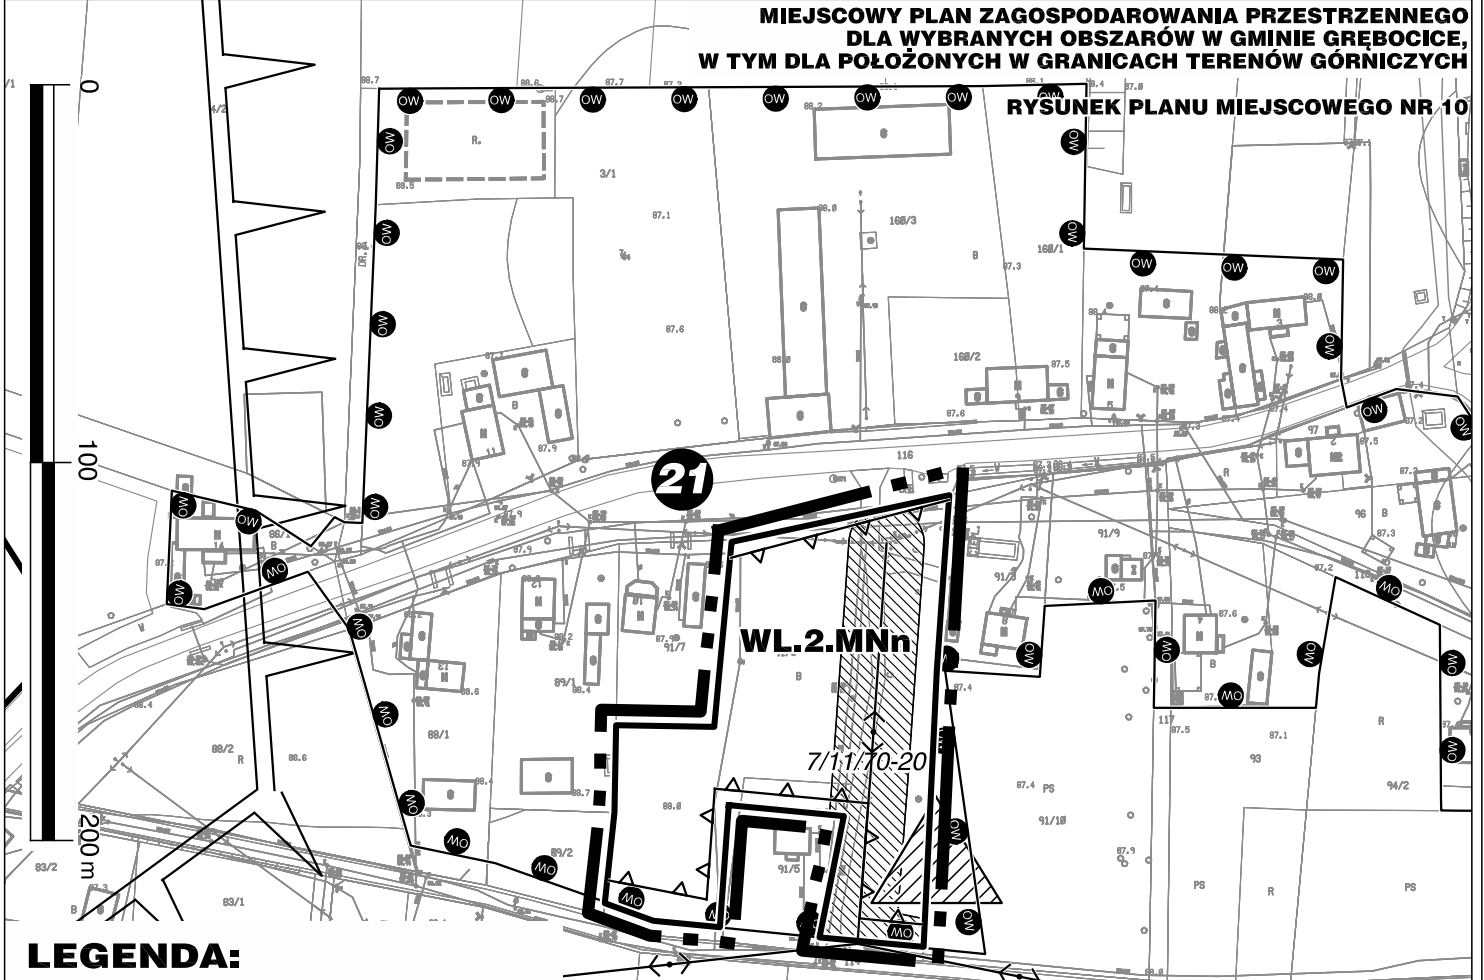

LEGENDA:

- GRANICA OBSZARU OBJĘTEGO PLANEM MIEJSKOWYM
- LINIA ROZGRANICZAJĄCA TERENY O RÓŻNYM PRZEZNACZENIU LUB RÓŻNYCH ZASADACH ZAGOSPODAROWANIA
- GRANICA STREFY „OW” ARCHEOLOGICZNEJ OCHRONY KONSERWATORSKIEJ
- STANOWISKO ARCHEOLOGICZNE ARCHIWALNE O NIEOKREŚLONEJ POWIERZCHNI UJĘTE W GMINNEJ EWIDENCJI ZABYTKÓW
- NIEPRZEKACZALNA LINIA ZABUDOWY
- NAPOWIETRZNA LINIA ELEKTROENERGETYCZNA ŚREDNIEGO NAPIĘCIA 20 kV
- 21 NUMER OBSZARU

SYMBOL KATEGORII TERENÓW

- MNn TEREN DLA NOWEJ ZABUDOWY MIESZKANIOWEJ JEDNORODZINNEJ

PEŁNE DEFINICJE OZNAČEN GRAFICZNYCH ZAWARTE SĄ W CZĘŚCI TEKSTOWEJ PLANU.
OZNAČENIA GRAFICZNE ZLOKALIZOWANE POZA GRANICAMI OBSZARU OBJĘTEGO PLANEM MIEJSKOWYM, ZA WYJĄTKIEM SYMBOLU TERENU I NUMERU OBSZARU, MAJĄ CHARAKTER INFORMACYJNY I NIE STANOWIĄ USTALEN PLANU MIEJSKOWEGO.

ELEMENTY INFORMACYJNE NIEBĘDĄCE USTALENIAMI PLANU

- GRANICA GŁÓWNEGO ZBIORNIKA WÓD PODZIEMNYCH (GZWP) NR 314 „PRADOLINA RZECI ODRY (GŁOGÓW)”
- ORIENTACYJNY ZASIĘG STREFY OGRANICZONEJ W ZABUDOWIE I ZAGOSPODAROWANIU TERENU ZWIĄZANEJ Z NAPIEWIETRZNĄ LINIĄ ELEKTROENERGETYCZNĄ

PONIŻSZE INFORMACJE ZOSTAŁY PRZEDSTAWIONE W OPARCIU O PROGNOZĘ WPŁYWÓW EKSPLOATACJI GÓRNICZEJ W LATACH 2013-2063, OPRACOWANĄ PRZĘ KGHM POLSKA MIEDZ S.A. W LUTYM 2012 R.

OBSZAR PLANU MIEJSKOWEGO POŁOŻONY JEST W ZASIĘGU I KATEGORII TERENU GÓRNICZEGO

OBSZAR PLANU MIEJSKOWEGO POŁOŻONY JEST W ZASIĘGU II STREFY SEJSMICZNEJ LGOM



STAROSTA POLKOWICKI
PODLEGŁY W POLKOWICACH
10-02-2011
KIEROWNIK OŚRODKA
10-02-2011

SKALA 1:2000

53-021 Wrocław ul. Korfańtego 15, tel./fax (071) 341-28-56, 341-28-54

GMINA GRĘBOCICE

MIEJSKOWY PLAN ZAGOSPODAROWANIA PRZESTRZENNEGO
DLA WYBRANYCH OBSZARÓW W GMINIE GRĘBOCICE,
W TYM POŁOŻONYCH W GRANICACH TERENÓW GÓRNICZYCH

RYSunEK PLANU MIEJSKOWEGO Nr 10 (Wilczyn)

GŁÓWNY PROJEKTANT DYREKTOR BIURA mgr inż. arch. MAREK WILAND	PROJEKTANTCI: dr ZDZISŁAW CICHOCKI mgr inż. KATARZYNA DROBOT mgr inż. JOANNA HARTMAN - LESIUK mgr inż. EDYTA JAWORSKA mgr inż. KAROLINA LESIČKA mgr inż. GRZEGÓRZ LESIUK mgr inż. ALCJA WOLDA mgr inż. MARŻENA WOLNY mgr inż. KAMIL ZALEWSKI
--	---

WROCLAW
CZERWIEC 2014