


GMINA GRĘBOCICE

**MIEJSCOWY PLAN ZAGOSPODAROWANIA PRZESTRZENNEGO
DLA WYBRANYCH OBSZARÓW W GMINIE GRĘBOCICE,
W TYM DLA POŁOŻONYCH W GRANICACH TERENÓW GÓRNICZYCH**

RYСУNEK PLANU MIEJSCOWEGO NR 8

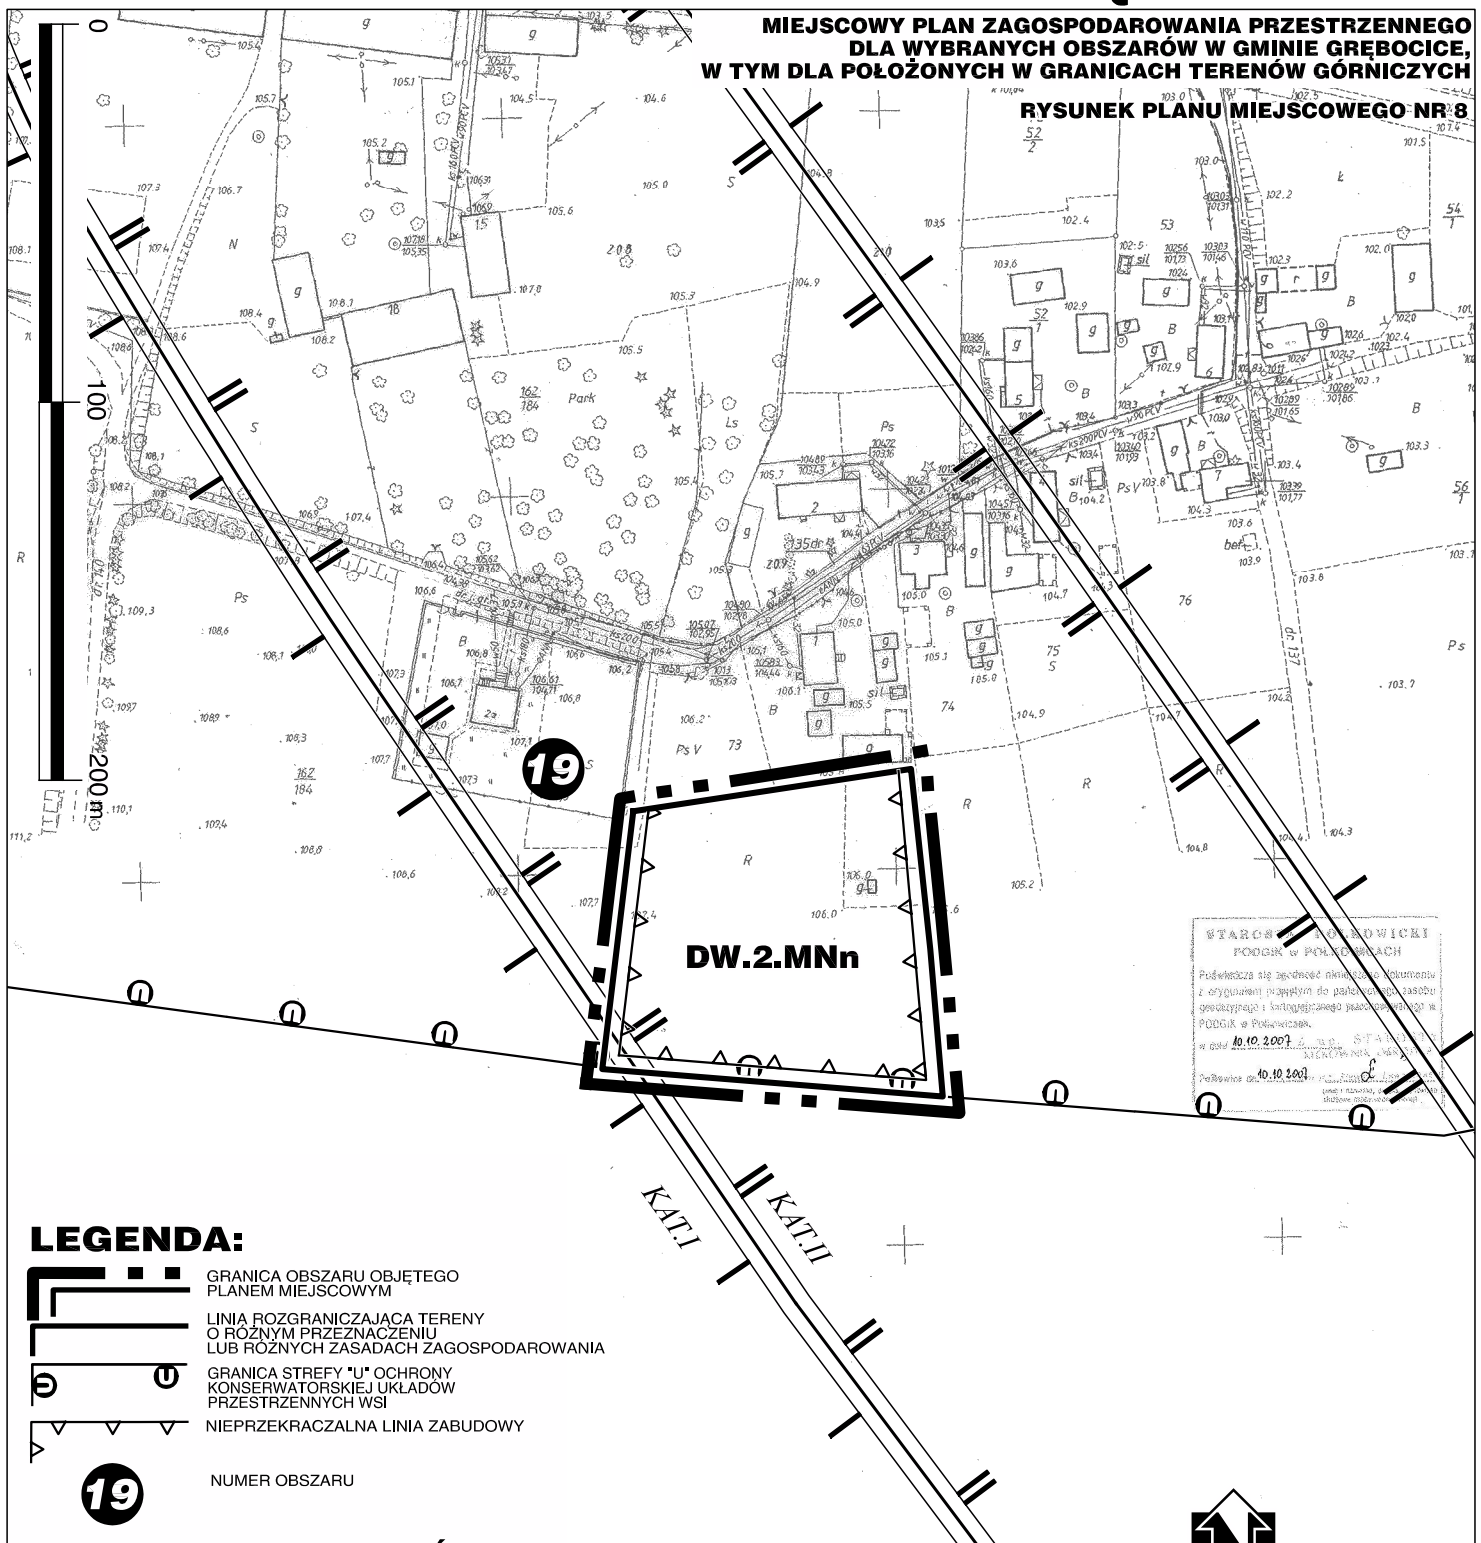

LEGENDA:

- GRANICA OBSZARU OBJĘTEGO PLANEM MIEJSCOWYM
- LINIA ROZGRANICZAJĄCA TERENY O RÓŻNYM PRZEZNACZENIU LUB RÓŻNYCH ZASADACH ZAGOSPODAROWANIA
- GRANICA STREFY "U" OCHRONY KONSERWATORSKIEJ UKŁADÓW PRZESTRZENNYCH WSI
- NIEPRZEKRACZALNA LINIA ZABUDOWY
- NUMER OBSZARU

SYMBOL KATEGORII TERENÓW

MNn TEREN DLA NOWEJ ZABUDOWY MIESZKANIOWEJ JEDNORODZINNEJ

PEŁNE DEFINICJE OZNACZEŃ GRAFICZNYCH ZAWARTE SĄ W CZĘŚCI TEKSTOWEJ PLANU.

OZNACZENIA GRAFICZNE ZLOKALIZOWANE POZA GRANICAMI OBSZARU OBJĘTEGO PLANEM MIEJSCOWYM, ZA WYJĄTKIEM NUMERU OBSZARU, MAJĄ CHARAKTER INFORMACYJNY I NIE STANOWIĄ USTALEN PLANU MIEJSCOWEGO.


ELEMENTY INFORMACYJNE NIEBĄDĄCE USTALENIAMI PLANU

PONIŻSZE INFORMACJE ZOSTAŁY PRZEDSTAWIONE W OPARCIU O PROGNOZĘ WPŁYWÓW EKSPLOATACJI GÓRNICZEJ W LATACH 2013-2063, OPRACOWANĄ PRZEZ KGHM POLSKA MIEDZ S.A. W LUTYM 2012 R.

GRANICA POMIĘDZY ZASIĘGIEM III I KATEGORII TERENU GÓRNICZEGO

OBSZAR PLANU MIEJSCOWEGO POŁOŻONY JEST W ZASIĘGU II STREFY SEJSMICZNEJ LGOM

FRAGMENT STUDIUM UWARUNKOWAŃ I KIERUNKÓW ZAGOSPODAROWANIA PRZESTRZENNEGO GMINY GRĘBOCICE Uchwała Nr LI/247/2013 Rady Gminy Grębocice z dnia 30 grudnia 2013 r.

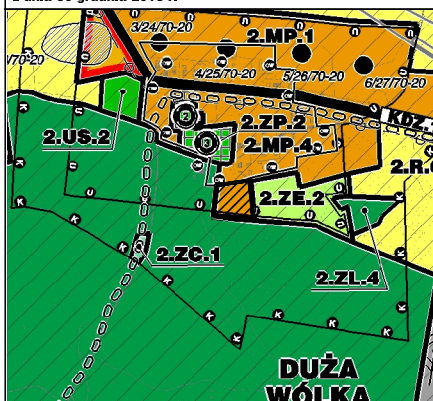

SKALA 1:2000



53-021 Wrocław ul. Korfańtego 15, tel./fax (071) 341-28-56, 341-28-54

GMINA GRĘBOCICE

MIEJSCOWY PLAN ZAGOSPODAROWANIA PRZESTRZENNEGO DLA WYBRANYCH OBSZARÓW W GMINIE GRĘBOCICE, W TYM POŁOŻONYCH W GRANICACH TERENÓW GÓRNICZYCH

RYСУNEK PLANU MIEJSCOWEGO Nr 8 (Duża Wólka)

GŁÓWNY PROJEKTANT DYREKTOR BIURA mgr inż. arch. MAREK WILAND	PROJEKTANCI : dr ZDZISŁAW CICHOCKI mgr inż. KATARZYNA DROBOT mgr inż. JOANNA HARTMAN - LESIUK mgr inż. EDYTA JAWORSKA mgr inż. KAROLINA LESIUK mgr inż. GRZEGORZ LESIUK mgr inż. ALCJA WÓJDA mgr inż. MARZENA WOLNY mgr inż. KAMIL ZALEWSKI
--	--

WROCŁAW
CZERWIEC 2014