


GMINA GRĘBOCICE

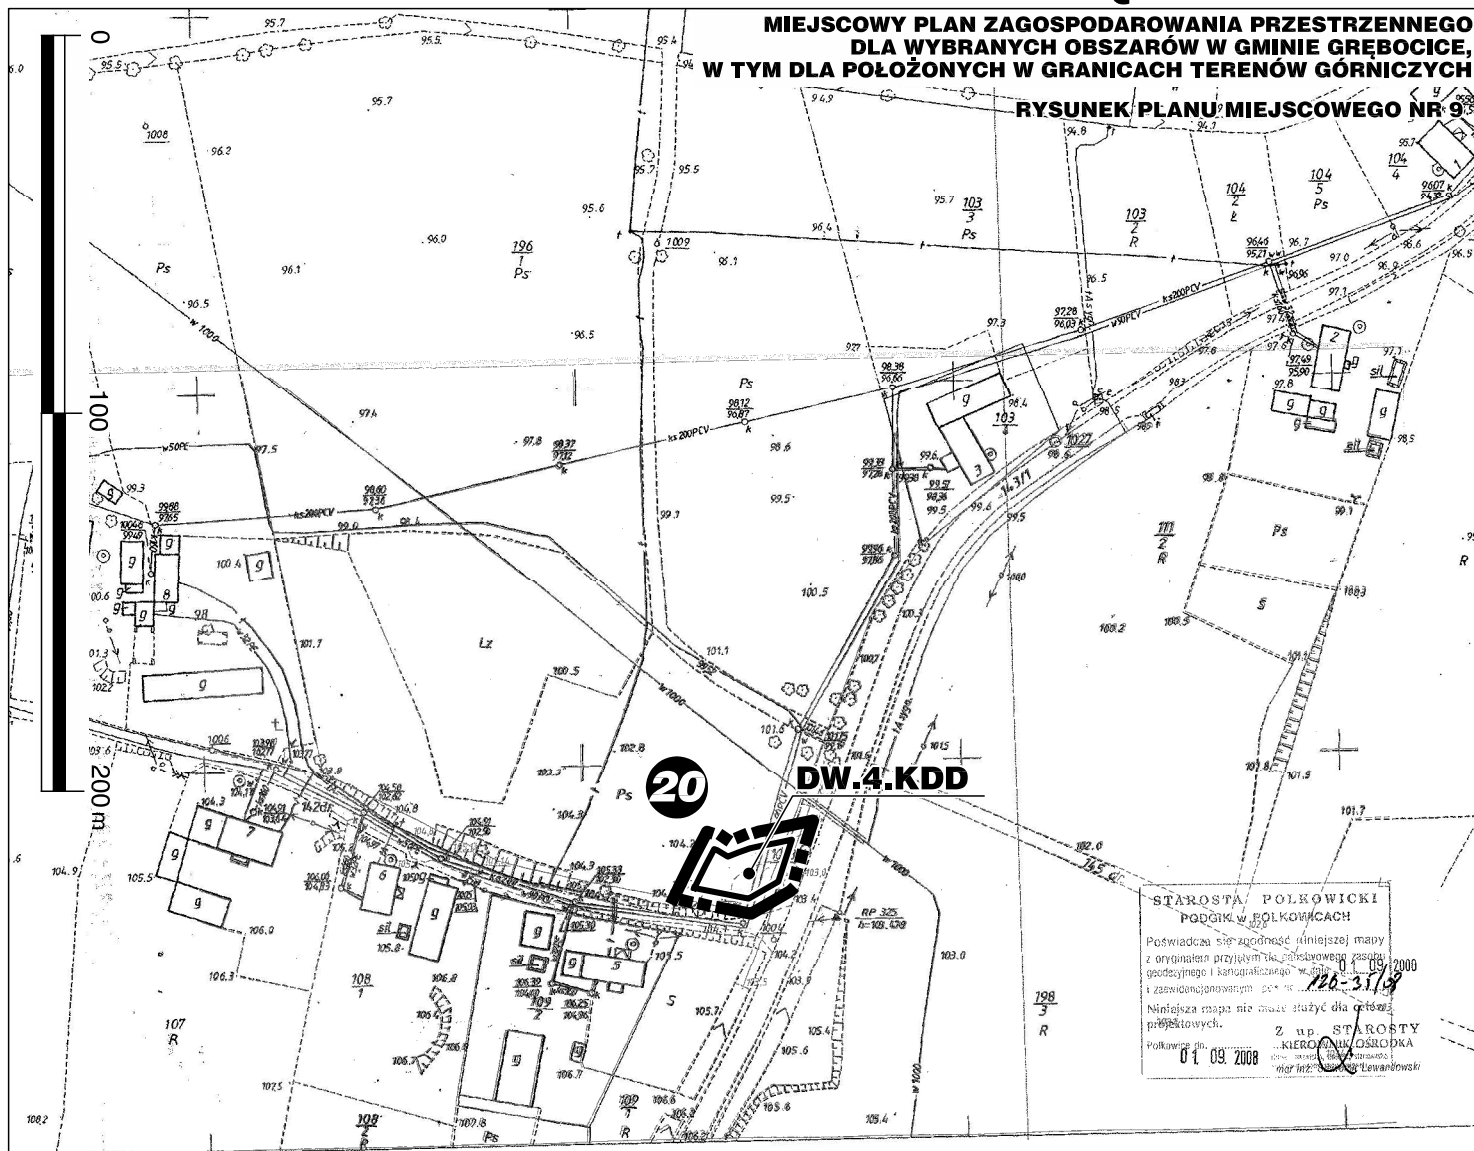

LEGENDA:



GRANICA OBSZARU OBJĘTEGO
PLANEM MIEJSKOWYM

LINIA ROZGRANICZAJĄCA TERENY
O RÓŻNYM PRZEZNACZENIU LUB
RÓŻNYCH ZASADACH ZAGOSPODAROWANIA

20

NUMER OBSZARU

SYMBOL KATEGORII TERENÓW

KDD

TEREN DLA DRÓG PUBLICZNYCH
KLASY DOJAZDOWEJ

PEŁNE DEFINICJE OZNACZEŃ GRAFICZNYCH ZAWARTE SĄ
W CZĘŚCI TEKSTOWEJ PLANU.

OZNACZENIA GRAFICZNE ZLOKALIZOWANE POZA GRANICAMI
OBSZARU OBJĘTEGO PLANEM MIEJSKOWYM, ZA WYJĄTKIEM
SYMBOLU TERENU I NUMERU OBSZARU, MAJĄ CHARAKTER
INFORMACYJNY I NIE STANOWIĄ USTALEN PLANU MIEJSKOWEGO.

ELEMENTY INFORMACYJNE NIEBĄDĄCE USTALENIAMI PLANU


PONIŻSZE INFORMACJE ZOSTAŁY PRZEDSTA-
WIONE W OPARCIU O PROGNOZĘ WPLYWÓW
EKSPLOATACJI GÓRNICZEJ W LATACH 2013-2063,
OPRACOWANĄ PRZEZ KGHM POLSKA
MIEDŹ S.A. W LUTYM 2012 R.

OBSZAR PLANU MIEJSKOWEGO POŁOŻONY JEST
W ZASIĘGU I KATEGORII TERENU GÓRNICZEGO

OBSZAR PLANU MIEJSKOWEGO POŁOŻONY JEST
W ZASIĘGU II STREFY SEJSUMICZNEJ LGOM

OBSZAR OBJĘTY
PLANEM MIEJSKOWYM

**FRAGMENT STUDIUM UWARUNKOWAŃ I KIERUNKÓW
ZAGOSPODAROWANIA PRZESTRZENNEGO GMINY GRĘBOCICE**
Uchwała Nr LII/247/2013 Rady Gminy Grębocice
z dnia 30 grudnia 2013 r.

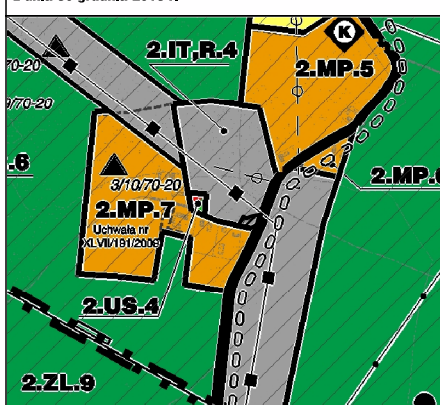

SKALA 1:2000



53-021 Wrocław ul. Korfańskiego 15, tel./fax (071) 341-28-56, 341-28-54

GMINA GRĘBOCICE

MIEJSKOWY PLAN ZAGOSPODAROWANIA PRZESTRZENNEGO
DLA WYBRANYCH OBSZARÓW W GMINIE GRĘBOCICE,
W TYM POŁOŻONYCH W GRANICACH TERENÓW GÓRNICZYCH

RYSUNEK PLANU MIEJSKOWEGO Nr 9 (Duża Wólka)

GŁÓWNY PROJEKTANT
DYREKTOR BIURA
mgr inż. arch. MAREK WILAND

WROCŁAW
CZERWIEC 2014

PROJEKTANCI:
mgr inż. KATARZYNA DROBOT
mgr inż. JOANNA HARTMAN - LESIUK
mgr inż. EDYTA JAWORSKA
mgr inż. KAROLINA LESIUSZKA
mgr inż. GRZEGORZ LESIUK
mgr inż. ALCJA WOLDA
mgr inż. MARŻENA WOLNY
mgr inż. KAMIL ZALEWSKI