


GMINA GRĘBOCICE

**MIEJSKOWY PLAN ZAGOSPODAROWANIA PRZESTRZENNEGO
DLA WYBRANYCH OBSZARÓW W GMINIE GRĘBOCICE,
W TYM DLA POŁOŻONYCH W GRANICACH TERENÓW GÓRNICZYCH**

RYSunEK PLANU MIEJSKOWEGO NR 12

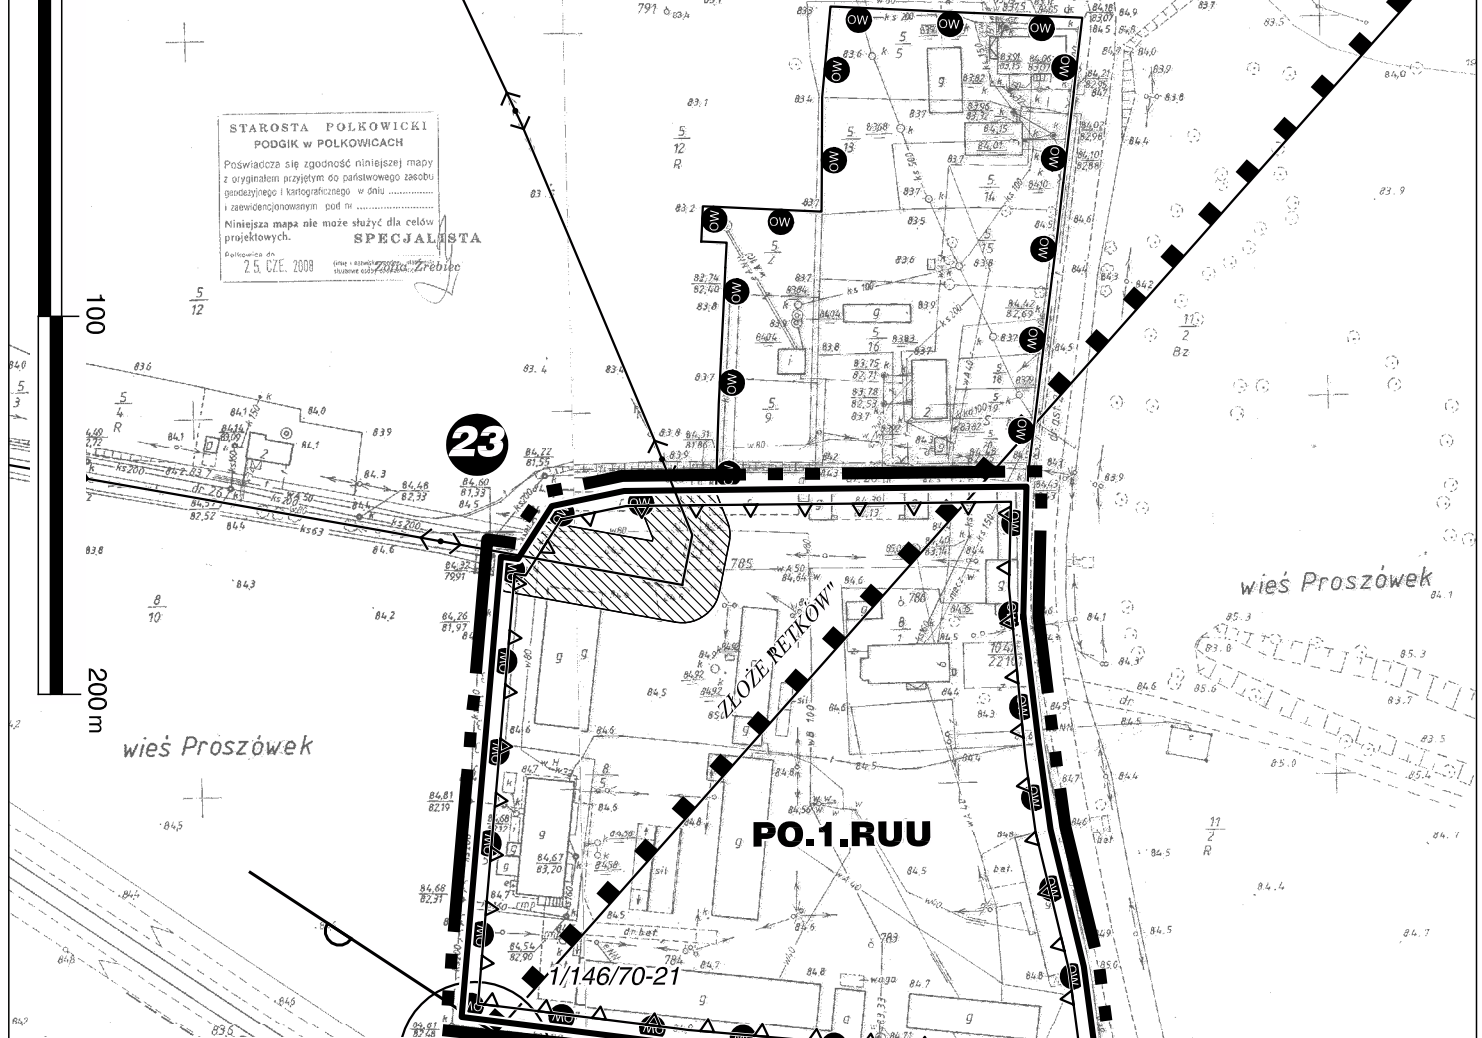


LEGENDA:

- GRANICA OBSZARU OBJĘTEGO PLANEM MIEJSKOWYM
- LINIA ROZGRANICZAJĄCA TERENY O RÓŻNYM PRZEZNACZENIU LUB RÓŻNYCH ZASADACH ZAGOSPODAROWANIA
- GRANICA STREFY „OW” ARCHEOLOGICZNEJ OCHRONY KONSERWATORSKIEJ
- STANOWISKO ARCHEOLOGICZNE O POWIERZCHNI POWYŻEJ 0,01 ha DO 0,5 ha UJĘTE W GMINNEJ EWIDENCJI ZABYTKÓW
- NIEPRZEKACZALNA LINIA ZABUDOWY
- GRANICA I NAZWA UDOKUMENTOWANEGO ZŁOŻA RUD MIEDZI
- GRANICA STREFY OCHRONNEJ TERENÓW ZAMKNIĘTYCH LINII KOLEJOWEJ NR 273
- NAPOWIETRZNA LINIA ELEKTROENERGETYCZNA ŚREDNIEGO NAPIĘCIA 20 kV
- NUMER OBSZARU

SYMBOL KATEGORII TERENÓW
RUU
TEREN DLA OBIEKTÓW I URZĄDZEŃ PRODUKCJI ROLNEJ, OBSŁUGI ROLNICTWA ORAZ PRZETWORSTWA ROLNO-SPOŻYWCZEGO

PEŁNE DEFINICJE OZNACZEŃ GRAFICZNYCH ZAWARTE SĄ W CZĘŚCI TEKSTOWEJ PLANU.
OZNACZENIA GRAFICZNE ZLOKALIZOWANE POZA GRANICAMI OBSZARU OBJĘTEGO PLANEM MIEJSKOWYM, ZA WYJĄTKIEM NUMERU OBSZARU, MAJĄ CHARAKTER INFORMACYJNY I NIE STANOWIĄ USTALEŃ PLANU MIEJSKOWEGO.

ELEMENTY INFORMACYJNE RYSUNKU NIEBĘDĄCE USTALENIAMI PLANU
ORIENTACYJNY ZASIĘG STREFY OGRANICZEŃ W ZABUDOWIE I ZAGOSPODAROWANIU TERENU ZWIĄZANEJ Z NAPOWIETRZNĄ LINIĄ ELEKTROENERGETYCZNĄ

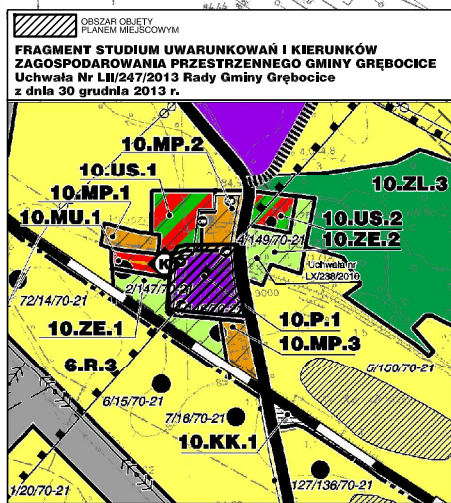

SKALA 1:2000

ECOLAND
Biurowo Urbanistyczne
53-021 Wrocław ul. Korfańtego 15, tel./fax (071) 341-28-56, 341-28-54

GMINA GRĘBOCICE
MIEJSKOWY PLAN ZAGOSPODAROWANIA PRZESTRZENNEGO
DLA WYBRANYCH OBSZARÓW W GMINIE GRĘBOCICE,
W TYM POŁOŻONYCH W GRANICACH TERENÓW GÓRNICZYCH

**RYSunEK PLANU MIEJSKOWEGO
Nr 12 (Proszówek)**

GŁÓWNY PROJEKTANT DYREKTOR BIURA mgr inż. arch. MAREK WILAND	PROJEKTANCI: dr ZDZISŁAW OCHOCKI mgr inż. KATARZYNA DROBOT mgr inż. JOANNA HARTMAN - LESIUK mgr inż. EDYTA JAWORSKA mgr inż. KAROLINA LESIŃSKA mgr inż. GRZEGORZ LESIUK mgr inż. ALCJA WOLA mgr inż. MARZENA WOJNY mgr inż. KAMIL ZALEWSKI
--	---

WROCŁAW
CZERWIEC 2014