


GMINA GRĘBOCICE

ZMIANA MIEJSCOWEGO PLANU ZAGOSPODAROWANIA PRZESTRZENNEGO WYBRANEGO OBSZARU
W OBRĘBIE RZECZYCA GMINY GRĘBOCICE

Załącznik Nr 1

SKALA 1:2000

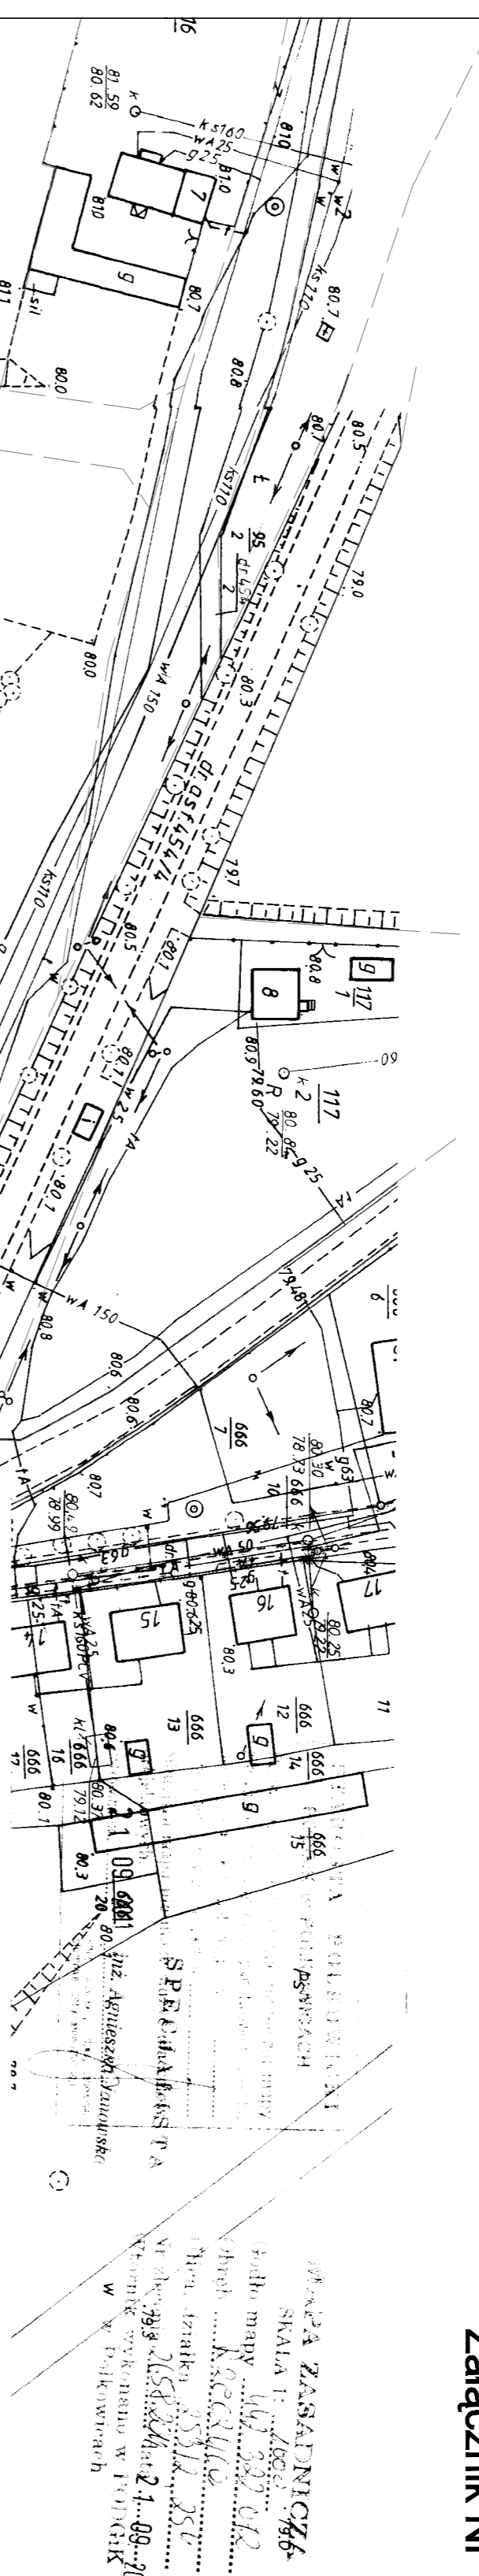

LEGENDA

GRANICA OBSZRU OBJĘTEGO
PLANEM MIEJSCOWYM

LINIA ROZGRANICZAJĄCA TERENY
O RÓŻNYM PRZEZNACZENIU
I ZASADACH ZAGOSPODAROWANIA

4/108/69-21
STANOWISKO ARCHEOLOGICZNE ARCHIWALNE
O NIEKREŚLONEJ POWIERZCHNI
PODLEGAJĄCE OCHRONIE NA MOCY
USTALEN PLANU MIEJSCOWEGO

OBOWIĄZUJĄCA PODSTAWOWA
LINIA ZABUDOWY

NIEPRZEKRACZALNA LINIA ZABUDOWY


PROJEKTOWANA GRANICA
NOWEJ DZIAŁKI BUDOWLANEJ

SYMBOL KATEGORII TERENÓW
O TYM SAMYM PRZEZNACZENIU
I ZASADACH ZAGOSPODAROWANIA

MB

TEREN DLA ZABUDOWY MIESZKANIOWEJ
WIELORODZINNEJ I JEDNORODZINNEJ
ORAZ DLA USŁUG

PEŁNE DEFINICJE OZNACZEŃ GRANICZNYCH
ZAWARTE SĄ W CZĘŚCI TEKSTOWEJ PLANU.

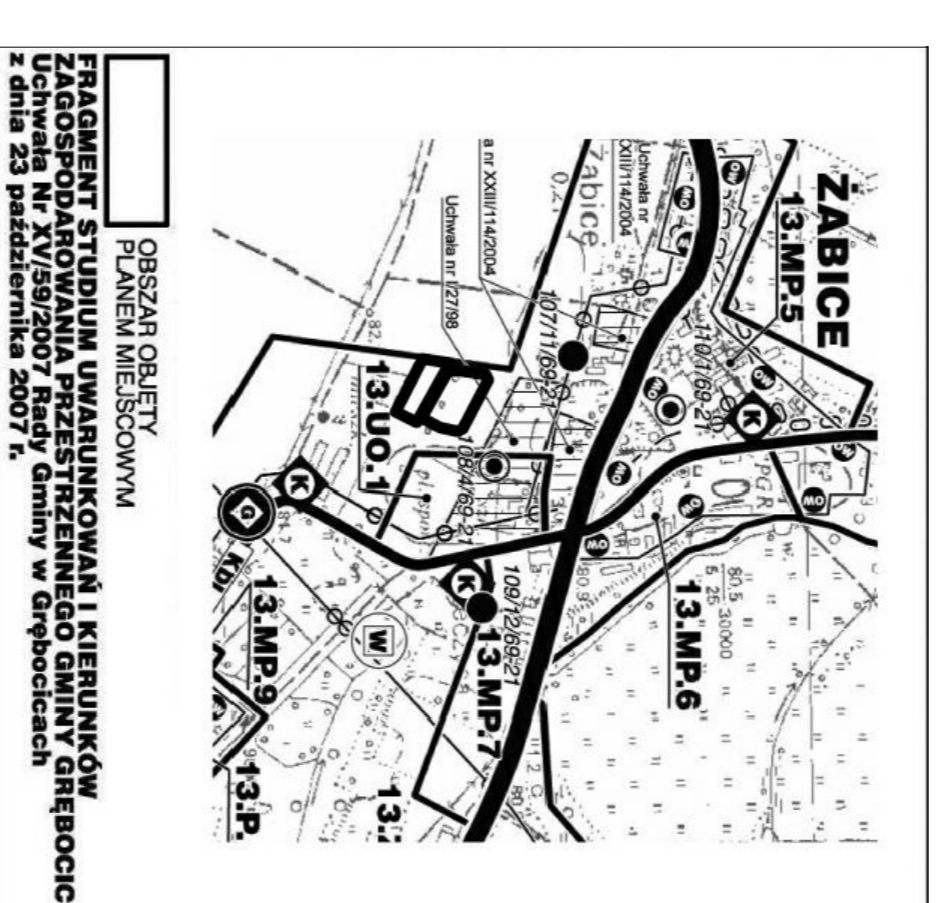

OBZAR OBIĘTY
PLANEM MIEJSCOWYM
FRAGMENT STUDIUM UWARUNKOWAŃ I KIERUNKÓW
ZAGOSPODAROWANIA PRZESTRZENNEGO GMINY GRĘBOCICE
z dnia 23 października 2007 r. Gminy w Grębocicach

Załącznik Nr 1 do Uchwały Nr XXIX/134/2012
Rady Gminy Grębocice
z dnia 24 lipca 2012 r.

AUTORSKA PRACOWNIA ARCHITECTONICZNA
PAWEŁ SZUMIGAŁA
60-325 Poznań, ul. Trybunalska 40 tel/fax: 0 61 82 72 502
NIP 779 104 50 71 REGON 630 427 720

ZMIANA MIEJSCOWEGO PLANU
ZAGOSPODAROWANIA PRZESTRZENNEGO
WYBRANEGO OBSZARU W OBRĘBIE RZECZYCA
GMINY GRĘBOCICE

RYSUNEK PLANU MIEJSCOWEGO

Załącznik nr 1

GŁÓWNY PROJEKTANT
dr inż. arch. Paweł Szumigała

PROJEKTANCI
mgr Tomasz Kuzniar
mgr Piotr Szczepański

POZNAŃ
2012

