


GMINA GRĘBOCICE

MIEJSKOWY PLAN ZAGOSPODAROWANIA PRZESTRZENNEGO DLA OBSZARÓW POŁOŻONYCH W OBREBACH: BUCZE, CZERNOCZYCE, GRĘBOCICE, KRZYDŁOWICE, PROSZÓWEK, RETKÓW, RZECZYCA, SZYMCOCIN I TRZĘSÓW W GMINIE GRĘBOCICE

Załącznik Nr 2

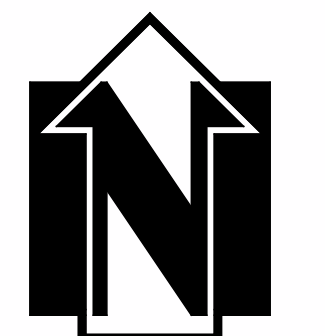

SKALA 1:2000

1000 m

500

400

300

200

100

0

LEGENDA

- GRANICA OBSZARU OBJĘTEGO PLANEM MIEJSKOWYM
- GRANICA OBREBU GEODEZYJNEGO
- LINIA ROZGRANICZAJĄCA TERENY O RÓŻNYM PRZEZNACZENIU I ZASADACH ZAGOSPODAROWANIA
- GRANICA OBSZARU O DUŻYCH WALORACH PRZYRODNICZYCH
- GRANICA STREFY „K” OCHRONY KRAJOBRAZU KULTUROWEGO
- GRANICA 50 m STREFY SANITARNEJ OD CZYNNEGO CMENTARZA
- GRANICA 150 m STREFY SANITARNEJ OD CZYNNEGO CMENTARZA
- GRANICA STREFY „A” ŚCISLEJ OCHRONY KONSERWATORSKIEJ
- GRANICA STREFY „OW” ARCHEOLOGICZNEJ OCHRONY KONSERWATORSKIEJ
- OBIEKT ZABYTKOWY WPISANY DO REJESTRU ZABYTKÓW
- OBIEKT ZABYTKOWY PODLEGAJĄCY OCHRONIE NA MOCY USTALEN PLANU MIEJSKOWEGO
- ORIENTACYJNY ZASIĘG STANOWISKA ARCHEOLOGICZNEGO O POWIERZCHNI POWYŻEJ 0,01 ha DO 0,05 ha, KTÓRE ZOSTAŁO WPISANE DO REJESTRU ZABYTKÓW
- ORIENTACYJNY ZASIĘG STANOWISKA ARCHEOLOGICZNEGO O POWIERZCHNI POWYŻEJ 0,5 ha, KTÓRE ZOSTAŁO WPISANE DO REJESTRU ZABYTKÓW
- STANOWISKO ARCHEOLOGICZNE ARCHIWALNE O NIEOKREŚLONEJ POWIERZCHNI, KTÓRE ZOSTAŁO WPISANE DO REJESTRU ZABYTKÓW
- ORIENTACYJNY ZASIĘG STANOWISKA ARCHEOLOGICZNEGO O POWIERZCHNI DO 0,01 ha, KTÓRE PODLEGA OCHRONIE NA MOCY USTALEN PLANU MIEJSKOWEGO
- ORIENTACYJNY ZASIĘG STANOWISKA ARCHEOLOGICZNEGO O POWIERZCHNI POWYŻEJ 0,01 ha DO 0,5 ha, KTÓRE PODLEGA OCHRONIE NA MOCY USTALEN PLANU MIEJSKOWEGO
- ORIENTACYJNY ZASIĘG STANOWISKA ARCHEOLOGICZNEGO O POWIERZCHNI POWYŻEJ 0,5 ha, KTÓRE PODLEGA OCHRONIE NA MOCY USTALEN PLANU MIEJSKOWEGO
- STANOWISKO ARCHEOLOGICZNE ARCHIWALNE O NIEOKREŚLONEJ POWIERZCHNI PODLEGAJĄCE OCHRONIE NA MOCY USTALEN PLANU MIEJSKOWEGO
- OBOWIAZUJĄCA PODSTAWOWA LINIA ZABUDOWY
- OBOWIAZUJĄCA STYKOWA LINIA ZABUDOWY
- NIEPRZEKRACZALNA LINIA ZABUDOWY
- PROJEKTOWANA GRANICA NOWEJ DZIAŁKI BUDOWLANEJ
- GRANICA GŁÓWNEGO ZBIORNIKA WÓD PODZIEMNYCH (GZWP) NR 314 "PRADOLINA RZEKI ODRA (GŁOGÓW)"
- GRANICA TERENU ZAGROŻONEGO ZALANIEM POWODZIOWYM
- GRANICA UDOKUMENTOWANEGO ZŁOŻA RUDY MIEDZI
- GRANICA STREFY OCHRONNEJ TERENÓW ZAMKNIĘTYCH LINII KOLEJOWEJ NR 273
- LINIA ELEKTROENERGETYCZNA ŚREDNIEGO NAPIĘCIA 20 kV WRAZ ZE STREFĄ OGRANICZEN W UŻYTKOWANIU
- GAZOCIĄG WYSOKIEGO CIŚNIENIA 6,3 MPa DN 300 I STACJA REDUKCYJNO-POMIAROWA WRAZ ZE STREFĄ OCHRONNĄ WYZNACZONĄ PRZEZ ODLEGŁOŚCI PODSTAWOWE


SYMBOLE KATEGORII TERENÓW O TYM SAMYM PRZEZNACZENIU I ZASADACH ZAGOSPODAROWANIA

- MNI** TEREN DLA ISTNIEJĄCEJ I NOWEJ ZABUDOWY MIESZKANIOWEJ JEDNORODZINNEJ
- MNn** TEREN DLA NOWEJ ZABUDOWY MIESZKANIOWEJ JEDNORODZINNEJ
- MNU** TEREN DLA NOWEJ ZABUDOWY MIESZKANIOWEJ JEDNORODZINNEJ I DLA USŁUG
- MWU** TEREN DLA ZABUDOWY MIESZKANIOWEJ WIELODZINNEJ Z TOWARZYSZĄCYMI JEJ USŁUGAMI
- MS** TEREN DLA BUDOWNICTWA SOCJALNEGO
- MU** TEREN DLA USŁUG I ZABUDOWY MIESZKANIOWEJ JEDNORODZINNEJ
- MP** TEREN DLA ZABUDOWY MIESZKANIOWEJ WIELODZINNEJ I JEDNORODZINNEJ ORAZ DLA USŁUG
- UP** TEREN DLA OBIEKTÓW ADMINISTRACJI, USŁUG INNYCH NIŻ CHRONIONE ORAZ PRZEMYSŁU, BAZ, SKŁADÓW, MAGAZYNÓW
- KSN** TEREN DLA STACJI PALIW
- RU** TEREN DLA OBIEKTÓW I URZĄDZEŃ PRODUKCJI ROLNEJ, OBSŁUGI ROLNICTWA ORAZ PRZETWÓRSTWA ROLNO-SPOŻYWCZEGO
- ZLU** TEREN DLA OBIEKTÓW I URZĄDZEŃ ZWIĄZANYCH Z GOSPODARKĄ LEŚNĄ
- U** TEREN DLA BUDYNKÓW UŻYTECZNOŚCI PUBLICZNEJ
- UO** TEREN DLA USŁUG OCHRONY ZDROWIA, EDUKACJI, KULTURY, OPIEKI NAD DZIEĆMI I OPIEKI SPOŁECZNEJ
- US** TEREN DLA OBIEKTÓW I URZĄDZEŃ SPORTU I REKREACJI ORAZ ZIELENI URZĄDZONEJ
- UT** TEREN DLA USŁUG TURYSTYCZNYCH, OBIEKTÓW I URZĄDZEŃ SPORTU I REKREACJI
- OS** TEREN DLA OBIEKTÓW SAKRALNYCH
- ZP** TEREN DLA PARKÓW I INNEJ ZIELENI URZĄDZONEJ
- ZC** TEREN DLA CMENTARZA
- ZD** TEREN DLA OGRODÓW DZIAŁKOWYCH
- IT** TEREN DLA NOWO PROJEKTOWANYCH URZĄDZEŃ, OBIEKTÓW I SIECI INFRASTRUKTURY TECHNICZNEJ
- G** TEREN DLA STACJI REDUKCYJNO-POMIAROWEJ P ORAZ SIECI I INNYCH URZĄDZEŃ ZAOPATRZENIA W GAZ
- W** TEREN DLA SIECI, URZĄDZEŃ I OBIEKTÓW ZAOPATRZENIA W WODĘ
- K** TEREN DLA SIECI, URZĄDZEŃ I OBIEKTÓW SŁUŻĄCYCH DO ODPROWADZANIA ŚCIEKÓW
- E** TEREN DLA SIECI, URZĄDZEŃ I OBIEKTÓW ZAOPATRZENIA W ENERGIE ELEKTRYCZNĄ
- WP** TEREN NA CELE OCHRONY PRZECIWPÓŻAROWEJ
- ZE** TEREN DLA TRWAŁYCH UŻYTKÓW ZIELONYCH I CIEKÓW POWIERZCHNIOWYCH
- WS** TEREN DLA WÓD POWIERZCHNIOWYCH PŁYNĄCYCH
- R** TEREN DLA UŻYTKOWANIA ROLNICZEGO
- ZL** TEREN DLA PROWADZENIA GOSPODARKI LEŚNEJ, W TYM POD ZALESIENIE

- KDG** TEREN DLA DROGI PUBLICZNEJ KLASY GŁÓWNEJ
- KDZ** TEREN DLA DROGI PUBLICZNEJ KLASY ZBIORCZEJ
- KDL** TEREN DLA DROGI PUBLICZNEJ KLASY LOKALNEJ
- KDD** TEREN DLA DROGI PUBLICZNEJ KLASY DOJAZDOWEJ
- KDW** TEREN DLA DROGI WEWNĘTRZNEJ
- KDX** TEREN DLA PUBLICZNEGO PRZEJŚCIA PIESZEGO
- KDXW** TEREN DLA WEWNĘTRZNEGO PRZEJŚCIA PIESZEGO

ZNAJDUJĄCA SIĘ NA RYSUNKU PEŁNA LEGENDA ZAWIERA RÓWNIEŻ ELEMENTY NIE WYSTĘPUJĄCE NA TYM ZAŁĄCZNIKU GRAFICZNYM.
PEŁNE DEFINICJE OZNACZEŃ GRAFICZNYCH ZAWARTE SĄ W CZĘŚCI TEKSTOWEJ PLANU.

Załącznik Nr 2 do Uchwały Nr LX/238/2010 Rady Gminy Gręboćcice z dnia 10 czerwca 2010 r.

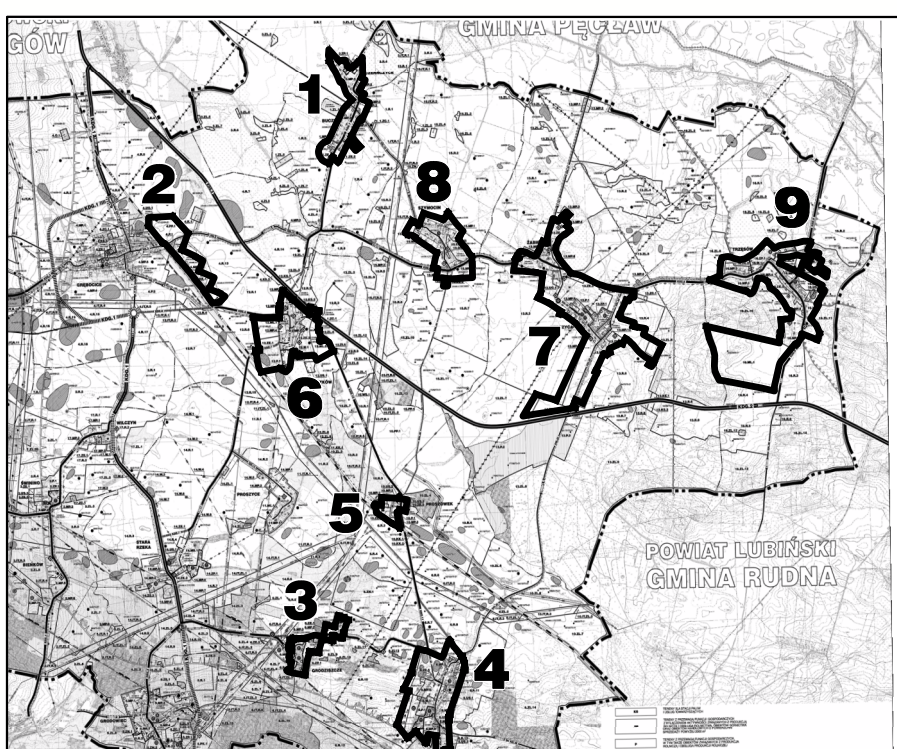

2 OBSZAR OBJĘTY PLANEM MIEJSKOWYM
FRAGMENT STUDIUM WYKONAWCZEGO I KIERUNKÓW ZAGOSPODAROWANIA PRZESTRZENNEGO GMINY GRĘBOCICE Uchwała Nr XLV/58/2008 Rady Gminy w Gręboćcicach z dnia 23 października 2007 r.

ECOLAND
FALURU URZĄDZENIA

53-510 Wrocław ul. Kolejowa 63/65, tel./fax (071) 341-28-56, 341-28-54

GMINA GRĘBOCICE
MIEJSKOWY PLAN ZAGOSPODAROWANIA PRZESTRZENNEGO DLA OBSZARÓW POŁOŻONYCH W OBREBACH: BUCZE, CZERNOCZYCE, GRĘBOCICE, KRZYDŁOWICE, PROSZÓWEK, RETKÓW, RZECZYCA, SZYMCOCIN I TRZĘSÓW W GMINIE GRĘBOCICE

RYSUNEK PLANU MIEJSKOWEGO Załącznik Nr 2 (Gręboćcice)

PROJEKTANT:
GŁÓWNY PROJEKTANT: mgr inż. arch. MAREK WILAND
DIREKTOR BIURA: mgr inż. arch. MAREK WILAND

WSPÓŁPRACOWNICY:
mgr inż. ZDZISŁAW CICHOCKI
mgr inż. KAROLINA CZYŻ
mgr inż. JOHANNA HARTMAN
mgr inż. EDYTA JAWORSKA
mgr inż. GRACJANA LESIAK
mgr inż. ALEKSJA WÓDZIA
mgr inż. MAREKNA WOLNY

WROCLAW
24 MAJA 2010