

GMINA GRĘBOCICE

MIEJSOWY PLAN ZAGOSPODAROWANIA PRZESTRZENNEGO DLA OBSZARÓW POŁOŻONYCH W OBREBACH: BUCZE, CZERNOCZYCE, GRĘBOCICE, KRZYDŁOWICE, PROSZÓWEK, RETKÓW, RZECZYCA, SZYMCOCIN I TRZESÓW W GMINIE GRĘBOCICE


Załącznik Nr 4

LEGENDA

- GRANICA OBSZARU OBJĘTEGO PLANEM MIEJSKOWYM
- GRANICA OBRĘBU GEODEZYJNEGO
- LINIA ROZGRANICZAJĄCA TERENY O RÓŻNYM PRZEZNACZENIU I ZASADACH ZAGOSPODAROWANIA
- GRANICA OBSZARU O DUŻYCH WALORACH PRZYRODNICZYCH
- GRANICA STREFY „K” OCHRONY KRAJOBRAZU KULTUROWEGO
- GRANICA 50 m STREFY SANITARNEJ OD CZYNNICZNEGO CEMENTARZA
- GRANICA 150 m STREFY SANITARNEJ OD CZYNNICZNEGO CEMENTARZA
- GRANICA STREFY „A” ŚCISLEJ OCHRONY KONSERWATORSKIEJ
- GRANICA STREFY „OW” ARCHEOLOGICZNEJ OCHRONY KONSERWATORSKIEJ
- OBIEKT ZABYTKOWY WPISANY DO REJESTRU ZABYTKÓW
- OBIEKT ZABYTKOWY PODLEGAJĄCY OCHRONIE NA MOCY USTALEN PLANU MIEJSKOWEGO
- ORIENTACYJNY ZASIĘG STANOWISKA ARCHEOLOGICZNEGO O POWIERZCHNI POWYŻEJ 0,01 ha DO 0,05 ha, KTORE ZOSTAŁO WPISANE DO REJESTRU ZABYTKÓW
- ORIENTACYJNY ZASIĘG STANOWISKA ARCHEOLOGICZNEGO O POWIERZCHNI POWYŻEJ 0,5 ha, KTORE ZOSTAŁO WPISANE DO REJESTRU ZABYTKÓW
- STANOWISKO ARCHEOLOGICZNE ARCHIWALNE O NIEOKREŚLONEJ POWIERZCHNI, KTORE ZOSTAŁO WPISANE DO REJESTRU ZABYTKÓW
- ORIENTACYJNY ZASIĘG STANOWISKA ARCHEOLOGICZNEGO O POWIERZCHNI DO 0,01 ha, KTORE PODLEGA OCHRONIE NA MOCY USTALEN PLANU MIEJSKOWEGO
- ORIENTACYJNY ZASIĘG STANOWISKA ARCHEOLOGICZNEGO O POWIERZCHNI POWYŻEJ 0,01 ha DO 0,5 ha, KTORE PODLEGA OCHRONIE NA MOCY USTALEN PLANU MIEJSKOWEGO
- ORIENTACYJNY ZASIĘG STANOWISKA ARCHEOLOGICZNEGO O POWIERZCHNI POWYŻEJ 0,5 ha, KTORE PODLEGA OCHRONIE NA MOCY USTALEN PLANU MIEJSKOWEGO
- STANOWISKO ARCHEOLOGICZNE ARCHIWALNE O NIEOKREŚLONEJ POWIERZCHNI PODLEGAJĄCE OCHRONIE NA MOCY USTALEN PLANU MIEJSKOWEGO
- OBOWIĄZUJĄCA PODSTAWOWA LINIA ZABUDOWY
- OBOWIĄZUJĄCA STYKOWA LINIA ZABUDOWY
- NIEPRZEKACZALNA LINIA ZABUDOWY
- PROJEKTOWANA GRANICA NOWEJ DZIAŁKI BUDOWLANEJ
- GRANICA GŁÓWNEGO ZBIORNIKA WÓD PODZIEMNYCH (GZWP) NR 314 "PRADOLINA RZĘKI ODRA (GŁÓGÓW)"
- GRANICA TERENU ZAGROŻONEGO ZALANIEM POWODZIOWYM
- GRANICA UDOKUMENTOWANEGO ZŁOŻA RUDY MIEDZI
- GRANICA STREFY OCHRONNEJ TERENÓW ZAMKNIĘTYCH LINII KOLEJOWEJ NR 273
- LINIA ELEKTROENERGETYCZNA ŚREDNIEGO NAPIĘCIA 20 kV WRAZ ZE STREFĄ OGRANICZENIA W UŻYTKOWANIU
- GAZOCIĄG WYSOKIEGO CIŚNIENIA 6,3 MPa DN 300 I STACJA REDUKCYJNO-POMIAROWA WRAZ ZE STREFĄ OCHRONNĄ WYZNACZONĄ PRZEZ ODLEGŁOŚCI PODSTAWOWE

SYMBOLY KATEGORII TERENÓW I TYM SAMYM PRZEZNACZENIU I ZASADACH ZAGOSPODAROWANIA


- MNi** TEREN DLA ISTNIEJĄCEJ I NOWEJ ZABUDOWY MIESZKANIOWEJ JEDNORODZINNEJ
- MNn** TEREN DLA NOWEJ ZABUDOWY MIESZKANIOWEJ, JEDNORODZINNEJ
- MNU** TEREN DLA NOWEJ ZABUDOWY MIESZKANIOWEJ, JEDNORODZINNEJ I DLA USŁUG
- MWU** TEREN DLA ZABUDOWY MIESZKANIOWEJ, WIELORODZINNEJ Z TOWARZYSZĄCYMI JEJ USŁUGAMI
- MS** TEREN DLA BUDOWNICTWA SOCJALNEGO
- MU** TEREN DLA USŁUG I ZABUDOWY MIESZKANIOWEJ, JEDNORODZINNEJ
- MP** TEREN DLA ZABUDOWY MIESZKANIOWEJ WIELORODZINNEJ I JEDNORODZINNEJ ORAZ DLA USŁUG
- UP** TEREN DLA OBIEKTÓW ADMINISTRACJI, USŁUG INNYCH NIŻ OCHRONIANE, ORAZ PRZEMYSŁU, BAZ, SKŁADÓW, MAGAZYNÓW
- KSN** TEREN DLA STACJI PALIW
- RU** TEREN DLA OBIEKTÓW I URZĄDZEŃ PRODUKCJI ROLNEJ, OBSŁUGI ROLNICTWA ORAZ PRZEMYSŁU POLNO-SPOŻYWCZEGO
- ZLU** TEREN DLA OBIEKTÓW I URZĄDZEŃ ZWIĄZANYCH Z GOSPODARKĄ LEŚNĄ
- U** TEREN DLA BUDYNKÓW UŻYTECZNOŚCI PUBLICZNEJ
- UO** TEREN DLA USŁUG OCHRONY ZDROWIA, EDUKACJI, KULTURY, OPIEKI NAD DZIEĆMI I OPIEKI SPOŁECZNEJ
- US** TEREN DLA OBIEKTÓW I URZĄDZEŃ SPORTU I REKREACJI ORAZ ZIELENI URZĄDZONEJ
- UT** TEREN DLA USŁUG TURYSTYCZNYCH, OBIEKTÓW I URZĄDZEŃ SPORTU I REKREACJI
- OS** TEREN DLA OBIEKTÓW SAKRALNYCH
- ZP** TEREN DLA PARKÓW I INNEJ ZIELENI URZĄDZONEJ
- ZC** TEREN DLA CEMENTARZA
- ZD** TEREN DLA OGRODÓW DZIAŁKOWYCH
- IT** TEREN DLA NOWO PROJEKTOWANYCH URZĄDZEŃ, OBIEKTÓW I SIECI INFRASTRUKTURY TECHNICZNEJ
- G** TEREN DLA STACJI REDUKCYJNO-POMIAROWEJ^o ORAZ SIECI I INNYCH URZĄDZEŃ ZAOPATRENIA W GAZ
- W** TEREN DLA SIECI, URZĄDZEŃ I OBIEKTÓW ZAOPATRENIA W WODĘ
- K** TEREN DLA SIECI, URZĄDZEŃ I OBIEKTÓW SŁUŻĄCYCH DO ODPROWADZANIA ŚCIEKÓW
- E** TEREN DLA SIECI, URZĄDZEŃ I OBIEKTÓW ZAOPATRENIA W ENERGIĘ ELEKTRYCZNĄ
- WP** TEREN NA CELE OCHRONY PRZECIWPÓŻAROWEJ
- ZE** TEREN DLA TRWAŁYCH UŻYTKÓW ZIELONYCH I CIEKÓW POWIERZCHNIOWYCH
- WS** TEREN DLA WÓD POWIERZCHNIOWYCH PŁYNĄCYCH
- R** TEREN DLA UŻYTKOWANIA ROLNICZEGO
- ZL** TEREN DLA PROWADZENIA GOSPODARKI LEŚNEJ, W TYM POD ZALESIENIE
- KDG** TEREN DLA DROGI PUBLICZNEJ KLASY GŁÓWNEJ
- KDZ** TEREN DLA DROGI PUBLICZNEJ KLASY ZBIORCZEJ
- KDL** TEREN DLA DROGI PUBLICZNEJ KLASY LOKALNEJ
- KDD** TEREN DLA DROGI PUBLICZNEJ KLASY DOJAZDOWEJ
- KDW** TEREN DLA DROGI WEWNĘTRZNEJ
- KDX** TEREN DLA PUBLICZNEGO PRZEJŚCIA PIESZEGO
- KDXW** TEREN DLA WEWNĘTRZNEGO PRZEJŚCIA PIESZEGO

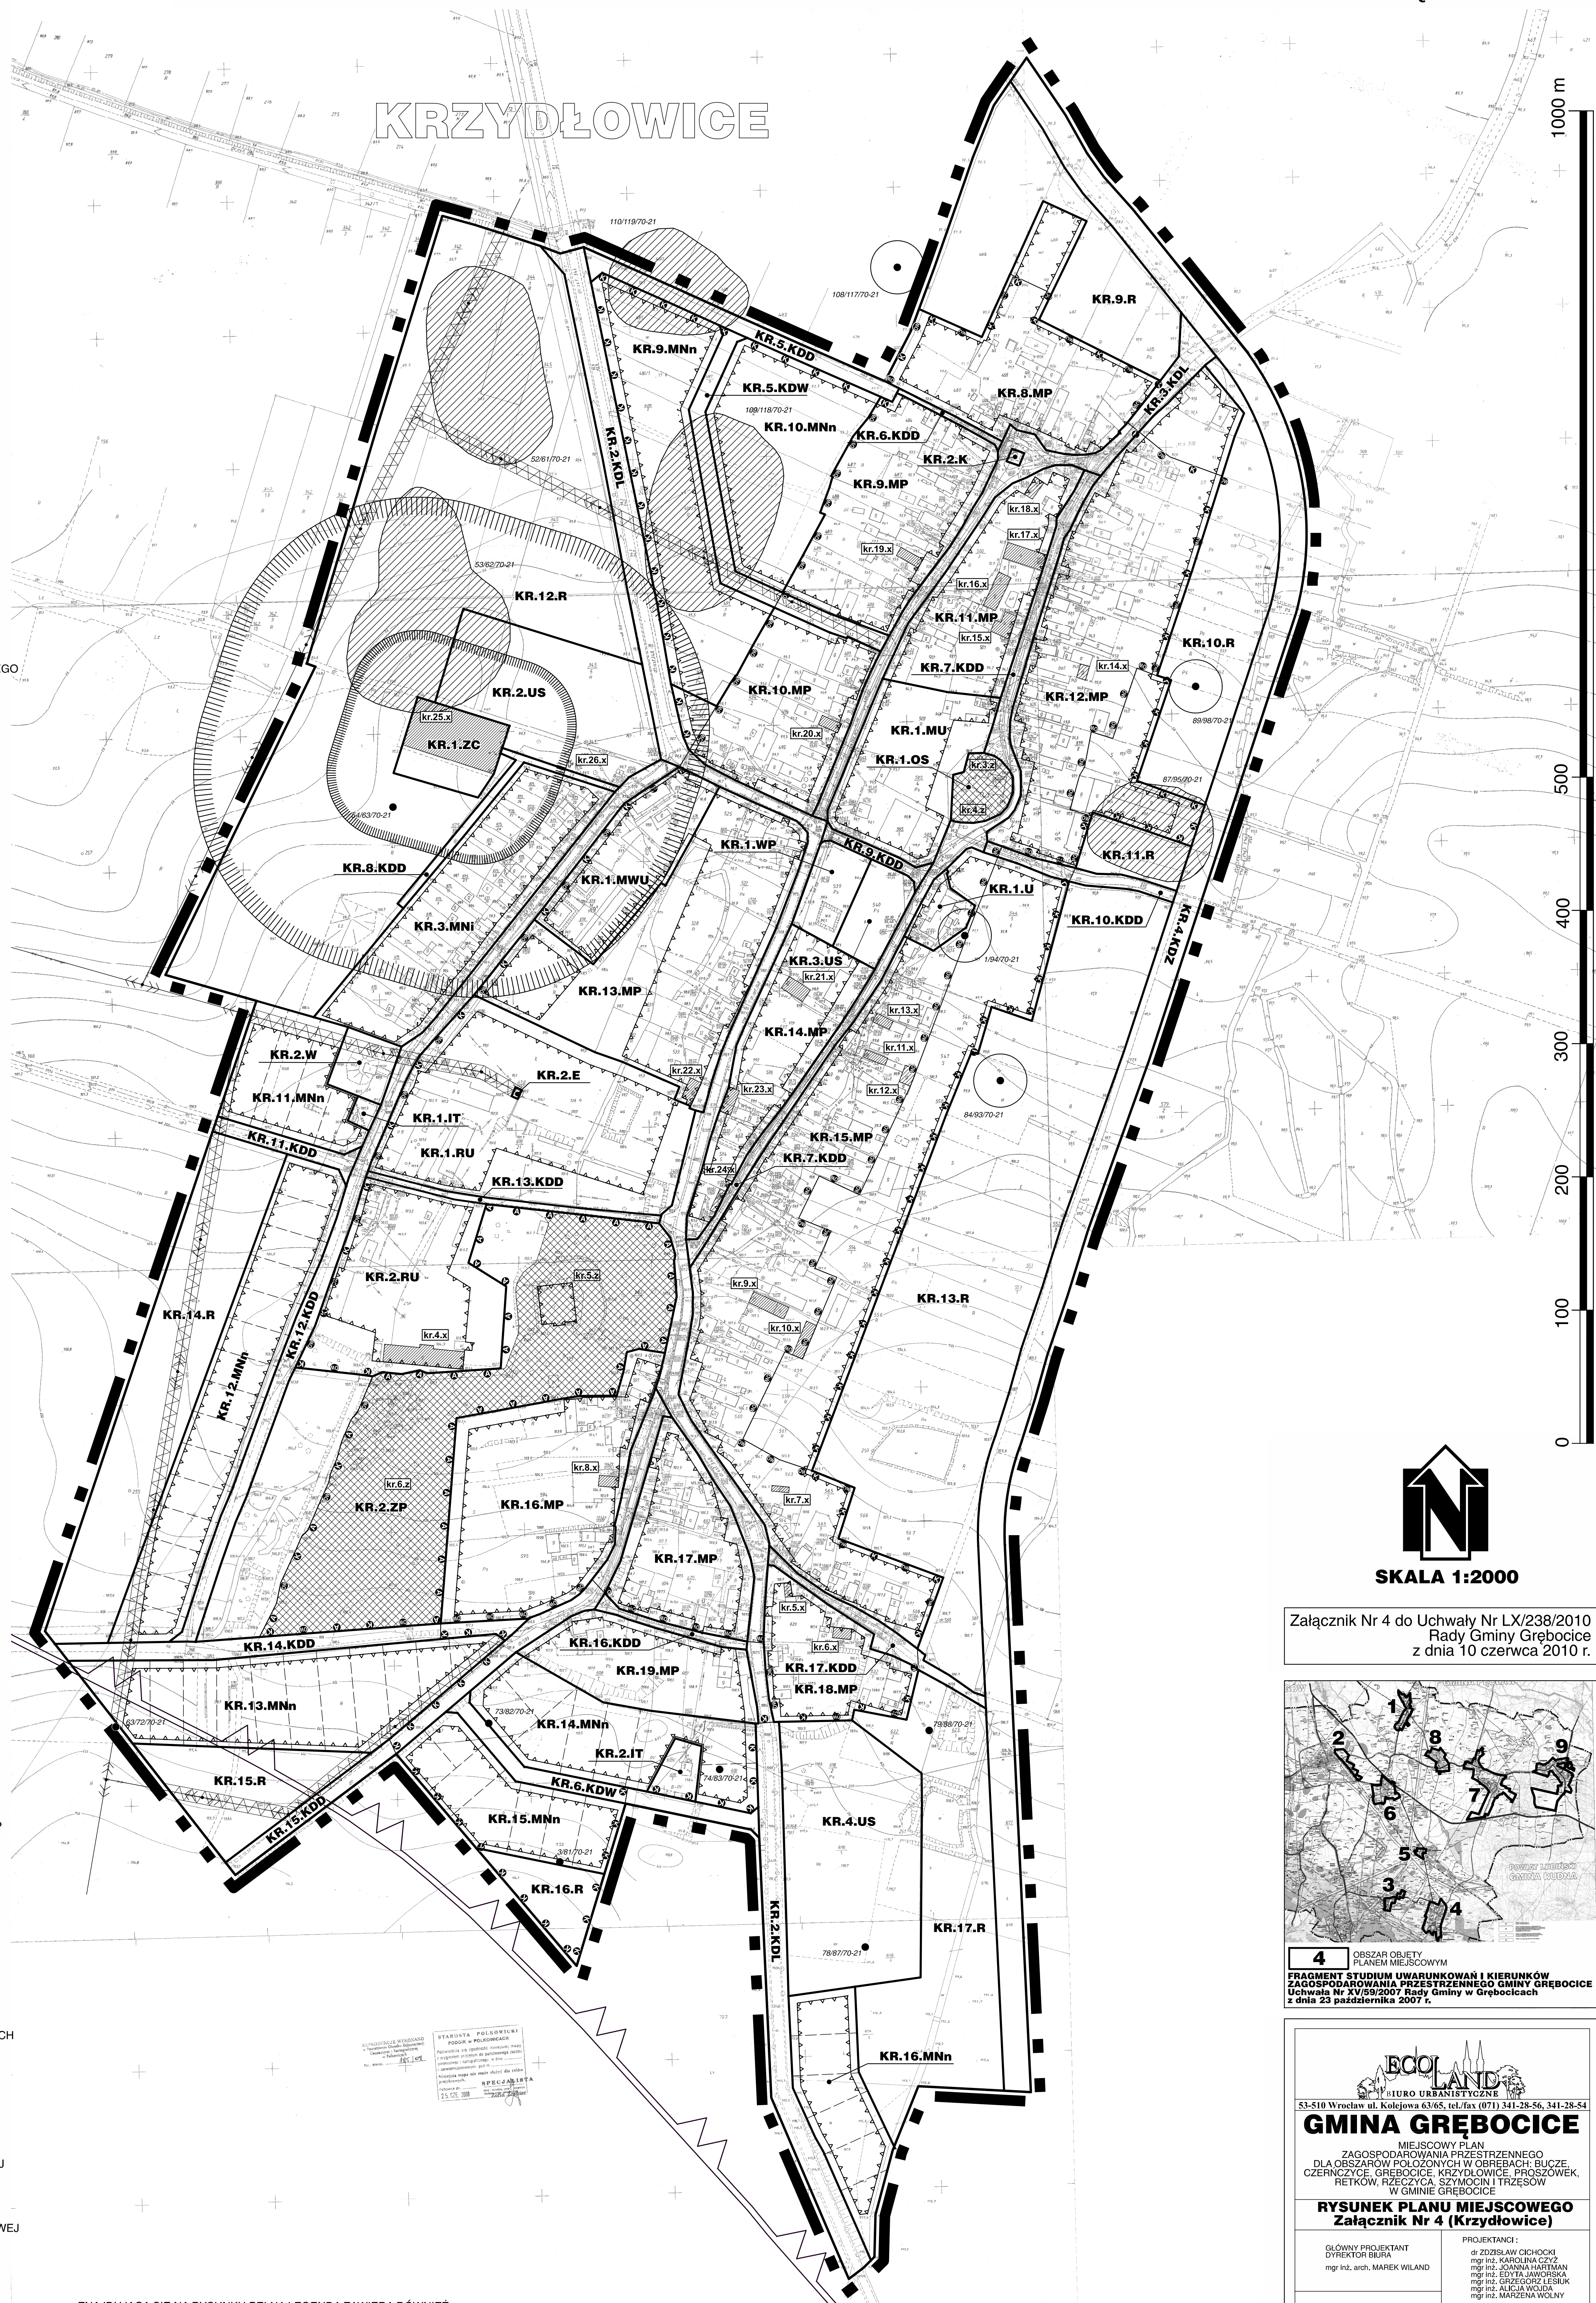

ZNAJDUJĄCA SIĘ NA RYSUNKU PEŁNA LEGENDA ZAWIERA RÓWNIŻ
ELEMENTY NIE WYSTĘPUJĄCE NA TYM ZAŁĄCZNIKU GRAFICZNYM.
PEŁNE DEFINICJE OZNACZENI GRAFICZNYCH
ZAWARTE SĄ W CZĘŚCI TEKSTOWEJ PLANU.

SKALA 1:2000

Załącznik Nr 4 do Uchwały Nr LX/238/2010
Rady Gminy Gręboćcice
z dnia 10 czerwca 2010 r.

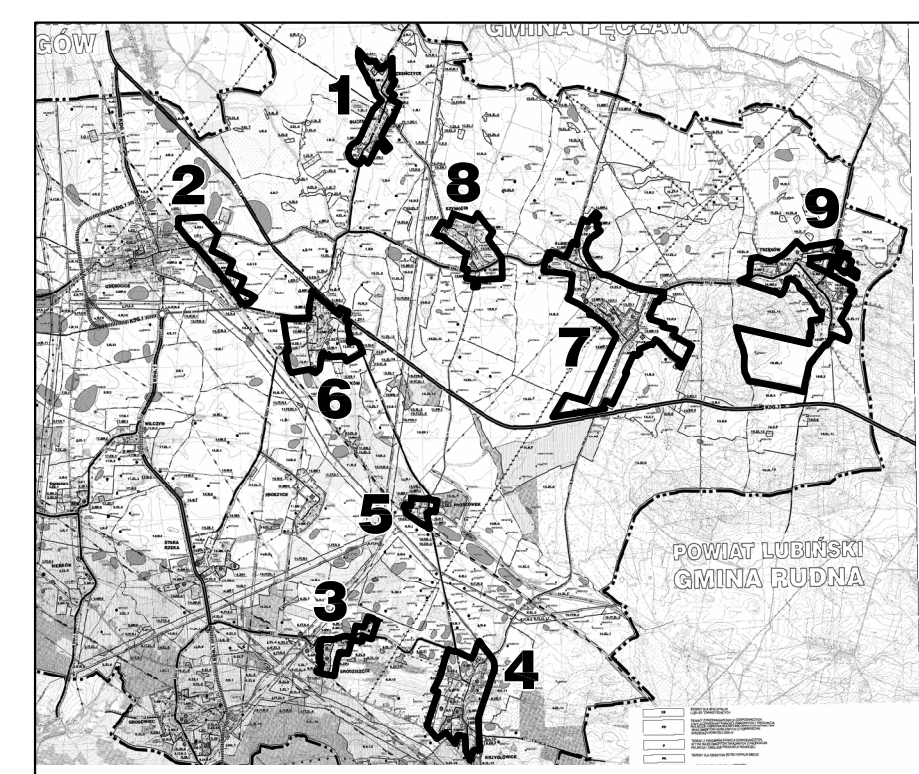

4 OBSZAR OBJĘTY
PLANEM MIEJSKOWYM
FRAGMENT STUDIUM UWARUNKOWAŃ I KIERUNKÓW
ZAGOSPODAROWANIA PRZESTRZENNEGO GMINY GRĘBOCICE
Uchwała Nr XV/59/2007 Rady Gminy w Gręboćcicach
z dnia 23 października 2007 r.

ECOLAND
BIURO URBANISTYCZNE
53-510 Wrocław ul. Kolejowa 63/65, tel./fax (071) 341-28-56, 341-28-54

GMINA GRĘBOCICE

MIEJSOWY PLAN
ZAGOSPODAROWANIA PRZESTRZENNEGO
DLA OBSZARÓW POŁOŻONYCH W OBREBACH: BUCZE,
CZERNOCZYCE, GRĘBOCICE, KRZYDŁOWICE, PROSZÓWEK,
RETKÓW, RZECZYCA, SZYMCOCIN I TRZESÓW
W GMINIE GRĘBOCICE

RYSunEK PLANU MIEJSKOWEGO
Załącznik Nr 4 (Krzydłowice)

GLÓWNY PRZEKANT
DYREKTOR BIURA
mgr inż. arch. MAREK WILAND

PROJEKTANT:
mgr inż. ZDZISŁAW CICHOCKI
mgr inż. KATARZYNA CZYŻ
mgr inż. JOANNA HARTMAN
mgr inż. EDYTA JAWORSKA
mgr inż. GRZEGÓRZ LESIAK
mgr inż. ALICJA WOLCZA
mgr inż. MARZENA WOLCZYŃSKA

WROCLAW
24 MAJA 2010

WSPÓŁPRACA:
mgr inż. KATARZYNA MAS
mgr inż. KAMIL ZALĘBSKI