


GMINA GRĘBOCICE

MIEJSCOWY PLAN ZAGOSPODAROWANIA PRZESTRZENNEGO DLA OBSZARÓW POŁOŻONYCH W OBRĘBACH: BUCZE, CZERNOCZYCE, GRĘBOCICE, KRZYDŁOWICE, PROSZÓWEK, RETKÓW, RZECZYCA, SZYMOĆCIN I TRZĘSÓW W GMINIE GRĘBOCICE

Załącznik Nr 6

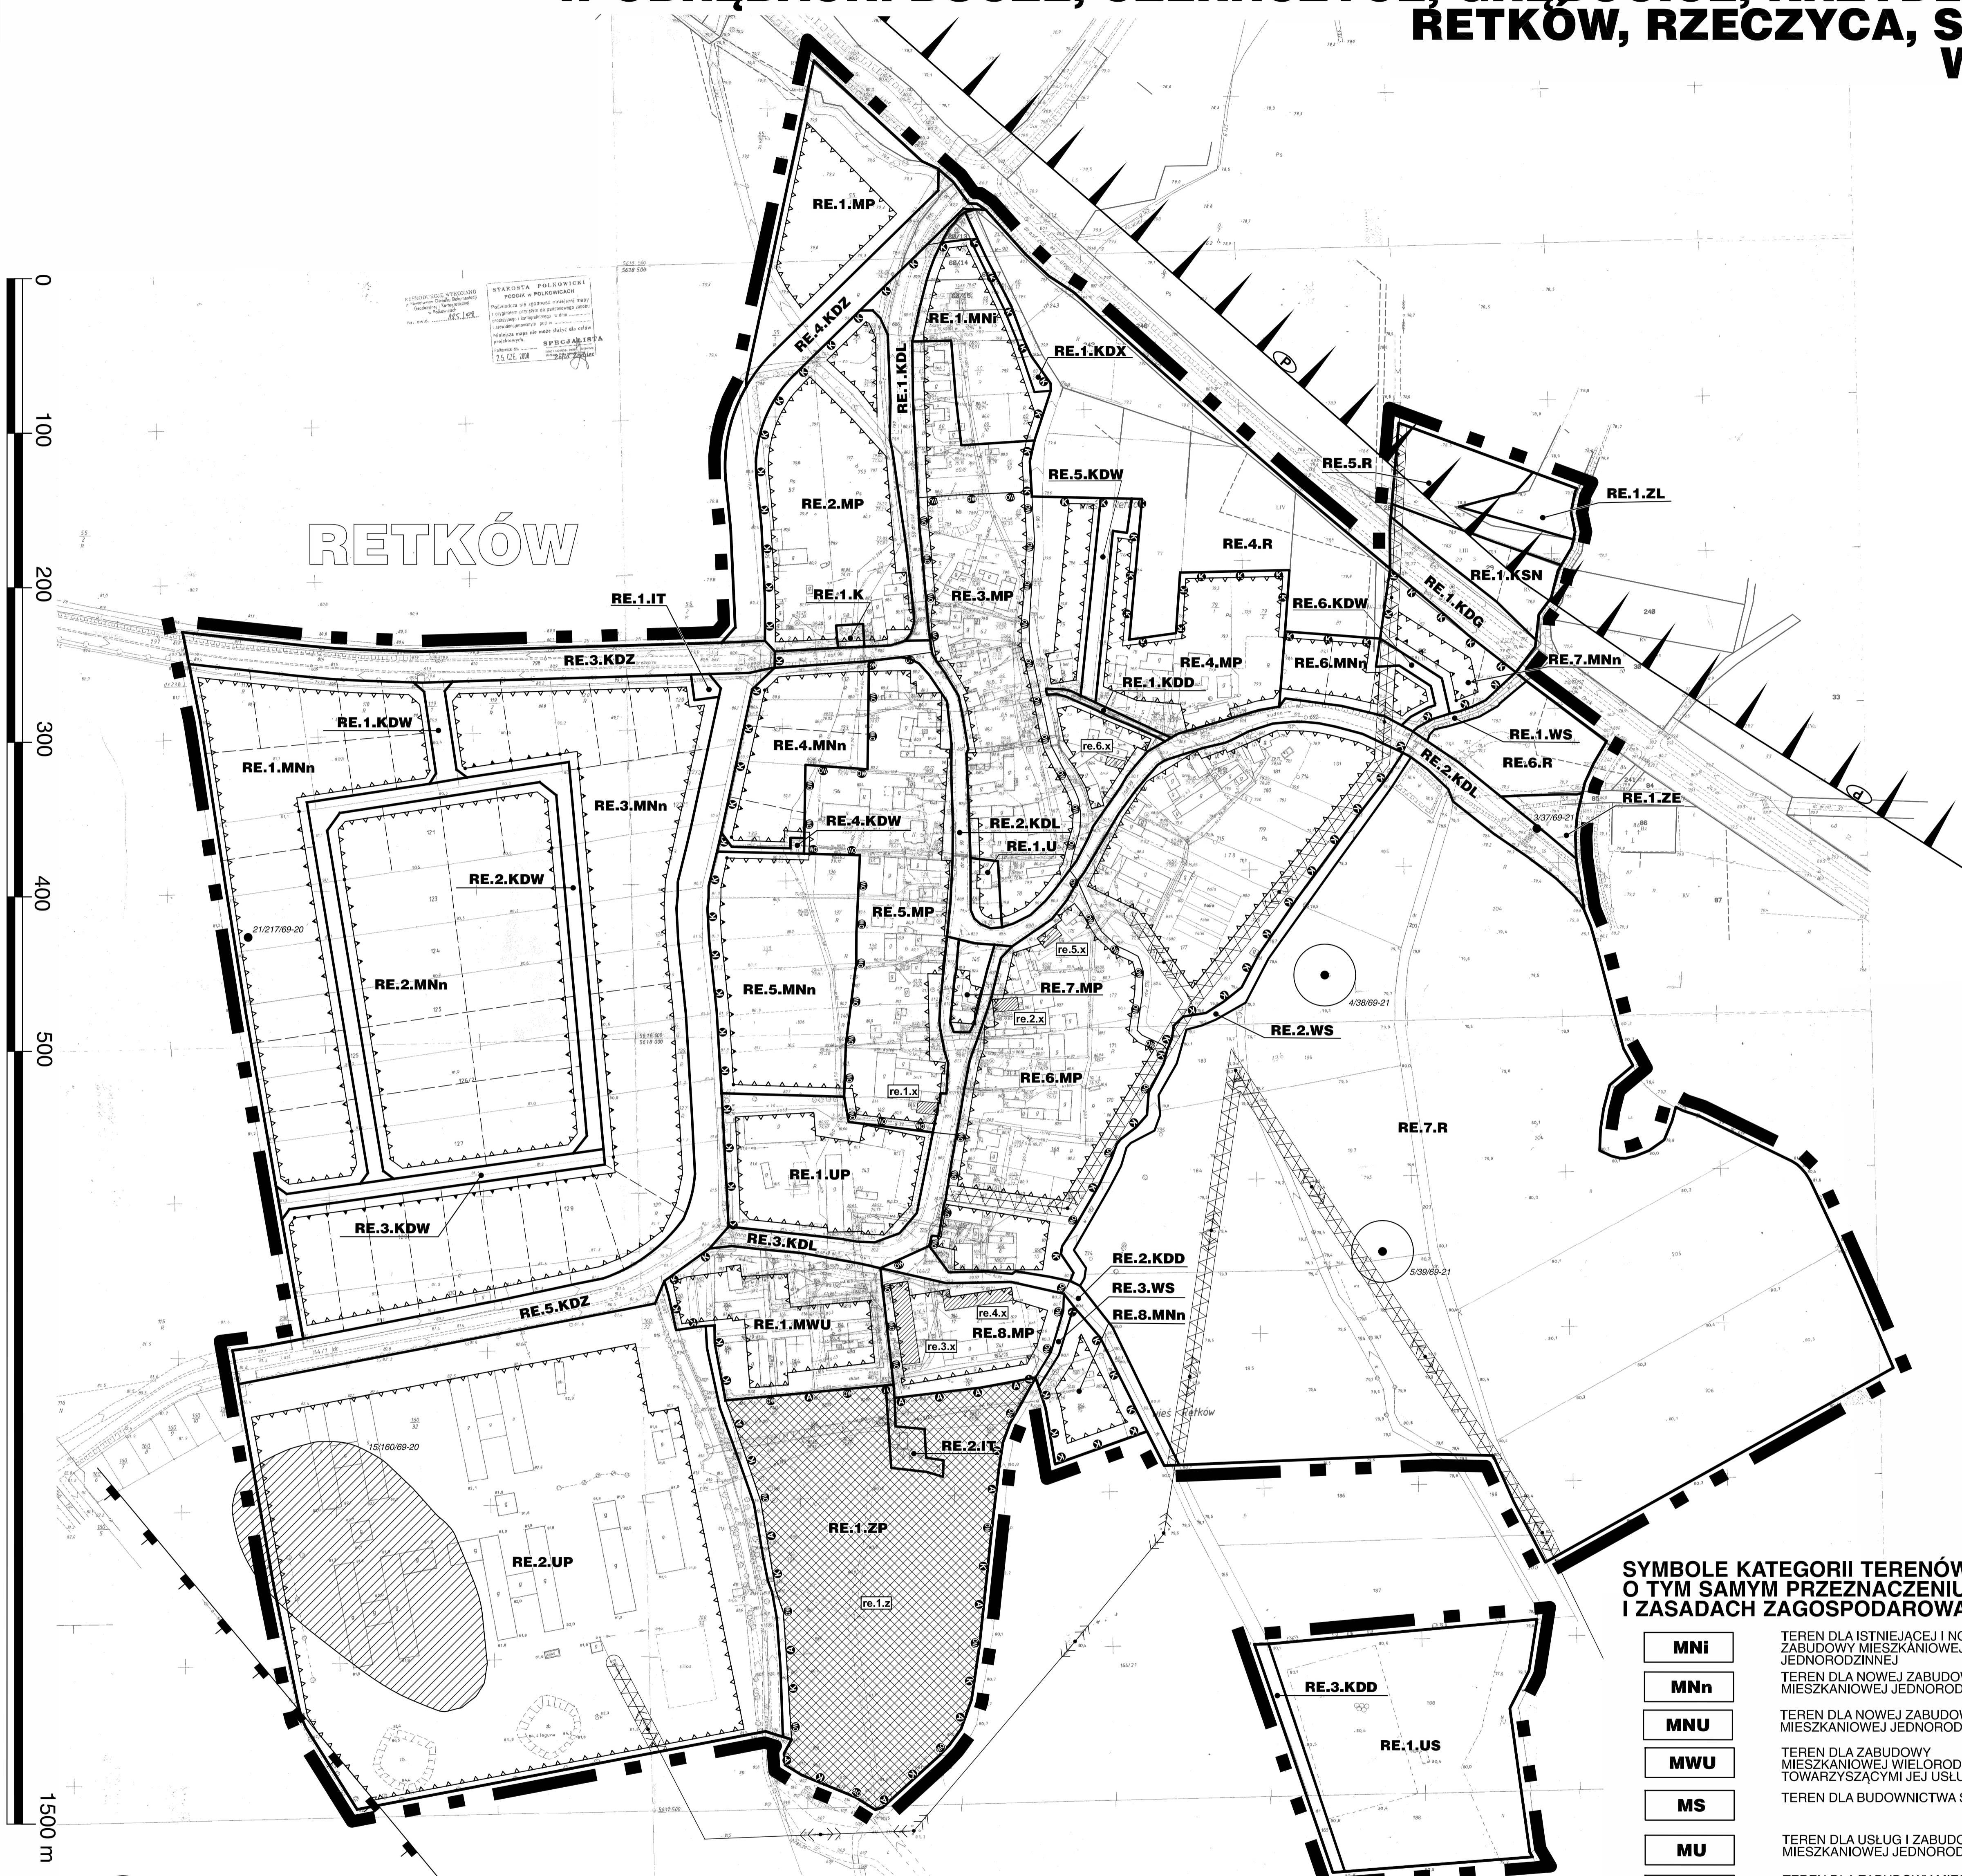

ZD	TEREN DLA OGRODÓW DZIAŁKOWYCH
IT	TEREN DLA NOWO PROJEKTOWANYCH URZĄDZEŃ, OBIEKTÓW I SIECI INFRASTRUKTURY TECHNICZNEJ
G	TEREN DLA STACJI REDUKCYJNO-POMIAROWEJ I ^o ORAZ SIECI INNYCH URZĄDZEŃ ZAOPATRZENIA W GAZ
W	TEREN DLA SIECI, URZĄDZEŃ I OBIEKTÓW ZAOPATRZENIA W WODĘ
K	TEREN DLA SIECI, URZĄDZEŃ I OBIEKTÓW SŁUŻĄCYCH DO ODPROWADZANIA SCIEKÓW
E	TEREN DLA SIECI, URZĄDZEŃ I OBIEKTÓW ZAOPATRZENIA W ENERGIĘ ELEKTRYCZNĄ
WP	TEREN NA CELE OCHRONY PRZECIWOZAROWEJ
ZE	TEREN DLA TRWAŁYCH UŻYTKÓW ZIELONYCH I CIĘKÓW POWIERZCHNIOWYCH
WS	TEREN DLA WÓD POWIERZCHNIOWYCH PŁYNĄCYCH
R	TEREN DLA UŻYTKOWANIA ROLNICZEGO
ZL	TEREN DLA PROWADZENIA GOSPODARKI LEŚNEJ, W TYM POD ZALESIENIE
KDG	TEREN DLA DROGI PUBLICZNEJ KLASY GŁÓWNEJ
KDZ	TEREN DLA DROGI PUBLICZNEJ KLASY ZBIORCZEJ
KDL	TEREN DLA DROGI PUBLICZNEJ KLASY LOKALNEJ
KDD	TEREN DLA DROGI PUBLICZNEJ KLASY DOJAZDOWEJ
KDW	TEREN DLA DROGI WEWNĘTRZNEJ
KDX	TEREN DLA PUBLICZNEGO PRZEJŚCIA PIESZEGO
KDXW	TEREN DLA WEWNĘTRZNEGO PRZEJŚCIA PIESZEGO

ZNAJDUJĄCA SIĘ NA RYSUNKU PEŁNA LEGENDA ZAWIERA RÓWNIEŻ ELEMENTY NIE WYSTĘPUJĄCE NA TYM ZAŁĄCZNIKU GRAFICZNYM.
PEŁNE DEFINICJE OZNACZEŃ GRAFICZNYCH ZAWARTE SĄ W CZĘŚCI TEKSTOWEJ PLANU.




SKALA 1:2000

SYMBOLY KATEGORII TERENÓW O TYM SAMYM PRZEZNACZENIU I ZASADACH ZAGOSPODAROWANIA

MNI	TEREN DLA ISTNIEJĄCEJ I NOWEJ ZABUDOWY MIESZKANIOWEJ JEDNORODZINNEJ
MNn	TEREN DLA NOWEJ ZABUDOWY MIESZKANIOWEJ JEDNORODZINNEJ
MNU	TEREN DLA NOWEJ ZABUDOWY MIESZKANIOWEJ JEDNORODZINNEJ I DLA USŁUG
MWU	TEREN DLA ZABUDOWY MIESZKANIOWEJ WIEŁORODZINNEJ Z TOWARZYSZĄCYMI JEJ USŁUGAMI
MS	TEREN DLA BUDOWNICTWA SOCJALNEGO
MU	TEREN DLA USŁUG I ZABUDOWY MIESZKANIOWEJ JEDNORODZINNEJ
MP	TEREN DLA ZABUDOWY MIESZKANIOWEJ WIEŁORODZINNEJ I JEDNORODZINNEJ ORAZ DLA USŁUG
UP	TEREN DLA OBIEKTÓW ADMINISTRACJI, USŁUG INNYCH NIŻ CHRONIONE ORAZ PRZEMYSŁU, BAZ, SKŁADÓW, MAGAZYNÓW
KSN	TEREN DLA STACJI PALIW
RU	TEREN DLA OBIEKTÓW I URZĄDZEŃ PRODUKCJI ROLNEJ, OBSŁUGI ROLNICTWA ORAZ PRZETWÓRSTWA ROLNO-SPOŻYWCZEGO
ZLU	TEREN DLA OBIEKTÓW I URZĄDZEŃ ZWIĄZANYCH Z GOSPODARKĄ LEŚNĄ
U	TEREN DLA BUDYNKÓW UŻYTECZNOŚCI PUBLICZNEJ
UO	TEREN DLA USŁUG OCHRONY ZDROWIA, EDUKACJI, KULTURY, OPIEKI NAD DZIEĆMI I OPIEKI SPOŁECZNEJ
US	TEREN DLA OBIEKTÓW I URZĄDZEŃ SPORTU I REKREACJI ORAZ ZIELENI URZĄDZONEJ
UT	TEREN DLA USŁUG TURYSTYCZNYCH, OBIEKTÓW I URZĄDZEŃ SPORTU I REKREACJI
OS	TEREN DLA OBIEKTÓW SAKRALNYCH
ZP	TEREN DLA PARKÓW I INNEJ ZIELENI URZĄDZONEJ
ZC	TEREN DLA CMENTARZA

Załącznik Nr 6 do Uchwały Nr LX/238/2010 Rady Gminy Gręboćcice z dnia 10 czerwca 2010 r.

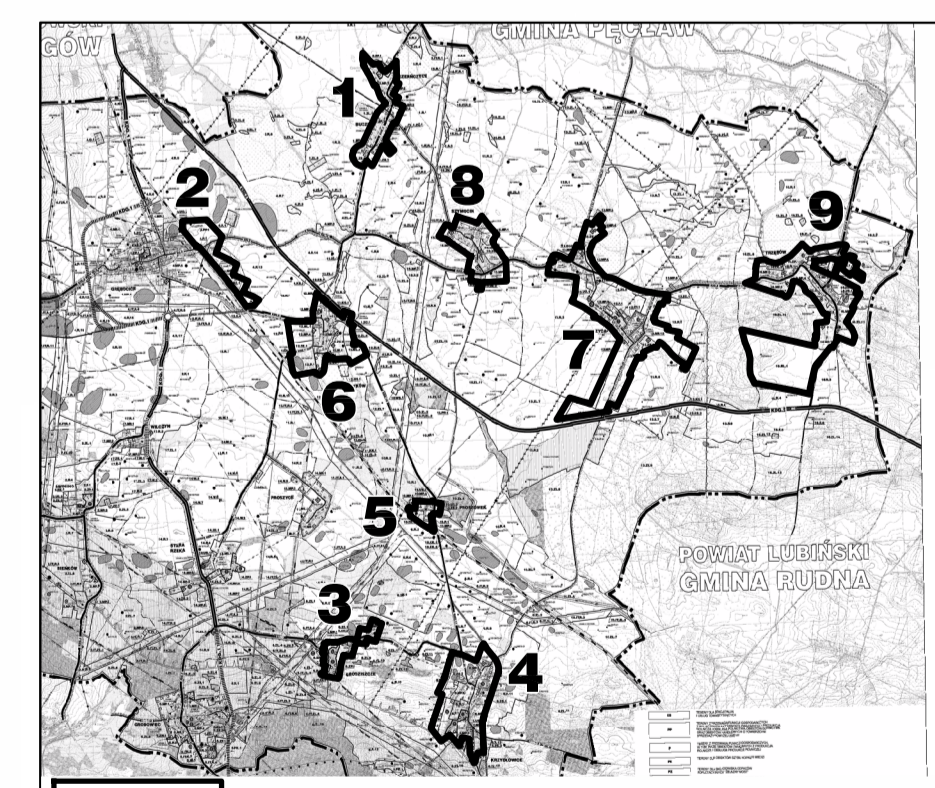

FRAGMENT STUDIUM UWARUNKOWAŃ I KIERUNKÓW ZAGOSPODAROWANIA PRZESTRZENNEGO W OBRĘBACH: BUCZE, CZERNOCZYCE, GRĘBOCICE, KRZYDŁOWICE, PROSZÓWEK, RETKÓW, RZECZYCA, SZYMOĆCIN I TRZĘSÓW W GMINIE GRĘBOCICE z dnia 23 października 2007 r.

GMINA GRĘBOCICE

MIEJSCOWY PLAN ZAGOSPODAROWANIA PRZESTRZENNEGO DLA OBSZARÓW POŁOŻONYCH W OBRĘBACH: BUCZE, CZERNOCZYCE, GRĘBOCICE, KRZYDŁOWICE, PROSZÓWEK, RETKÓW, RZECZYCA, SZYMOĆCIN I TRZĘSÓW W GMINIE GRĘBOCICE

RYSUNEK PLANU MIEJSCOWEGO
Załącznik Nr 6 (Retków)

GŁÓWNY PROJEKTANT DYREKTOR BIURA mgr inż. arch. MAREK WILAND	PROJEKTANTY: dr ZDZISŁAW CICHOCKI mgr inż. KAROLINA CZYZ mgr inż. JOHANA HARTMAN mgr inż. ERYKA JAWORSKA mgr inż. GRZEGÓRZ LESIUK mgr inż. ALEKSANDRA WOLNA mgr inż. MARZENA WOLNY
WROCŁAW MARZEC 2010	WSPÓŁPRACZA: mgr inż. KATARZYNA MAS mgr inż. KAMIL ZALEWSKI

LEGENDA

	GRANICA OBSZARU OBJĘTEGO PLANEM MIEJSCOWYM
	GRANICA OBRĘBU GEODEZYJNEGO
	LINIA ROZGRANICZAJĄCA TERENY O RÓŻNYM PRZEZNACZENIU I ZASADACH ZAGOSPODAROWANIA
	GRANICA OBSZARU O DUŻYCH WALORACH PRZYRODNICZYCH
	GRANICA STREFY „K” OCHRONY KRAJOBRAZU KULTUROWEGO
	GRANICA 50 m STREFY SANITARNEJ OD CZYNNEGO CMENTARZA
	GRANICA 150 m STREFY SANITARNEJ OD CZYNNEGO CMENTARZA
	GRANICA STREFY „A” ŚCISŁEJ OCHRONY KONSERWATORSKIEJ
	GRANICA STREFY „O” ARCHEOLOGICZNEJ OCHRONY KONSERWATORSKIEJ
	OBIEKT ZABYTKOWY WPISANY DO REJESTRU ZABYTKÓW
	OBIEKT ZABYTKOWY PODLEGAJĄCY OCHRONIE NA MOCY USTALEŃ PLANU MIEJSCOWEGO

	ORIENTACYJNY ZASIĘG STANOWISKA ARCHEOLOGICZNEGO O POWIERZCHNI POWYŻEJ 0,01 ha DO 0,05 ha, KTORE ZOSTAŁO WPISANE DO REJESTRU ZABYTKÓW
	ORIENTACYJNY ZASIĘG STANOWISKA ARCHEOLOGICZNEGO O POWIERZCHNI POWYŻEJ 0,5 ha, KTORE ZOSTAŁO WPISANE DO REJESTRU ZABYTKÓW
	STANOWISKO ARCHEOLOGICZNE ARCHIWALNE O NIEOKREŚLONEJ POWIERZCHNI, KTORE ZOSTAŁO WPISANE DO REJESTRU ZABYTKÓW
	ORIENTACYJNY ZASIĘG STANOWISKA ARCHEOLOGICZNEGO O POWIERZCHNI DO 0,01 ha, KTORE PODLEGA OCHRONIE NA MOCY USTALEŃ PLANU MIEJSCOWEGO
	ORIENTACYJNY ZASIĘG STANOWISKA ARCHEOLOGICZNEGO O POWIERZCHNI POWYŻEJ 0,01 ha DO 0,5 ha, KTORE PODLEGA OCHRONIE NA MOCY USTALEŃ PLANU MIEJSCOWEGO
	ORIENTACYJNY ZASIĘG STANOWISKA ARCHEOLOGICZNEGO O POWIERZCHNI POWYŻEJ 0,5 ha, KTORE PODLEGA OCHRONIE NA MOCY USTALEŃ PLANU MIEJSCOWEGO
	STANOWISKO ARCHEOLOGICZNE ARCHIWALNE O NIEOKREŚLONEJ POWIERZCHNI, KTORE PODLEGA OCHRONIE NA MOCY USTALEŃ PLANU MIEJSCOWEGO

	OBOWIĄZUJĄCA PODSTAWOWA LINIA ZABUDOWY
	OBOWIĄZUJĄCA STYKOWA LINIA ZABUDOWY
	NIEPRZEKRACZALNA LINIA ZABUDOWY
	PROJEKTOWANA GRANICA NOWEJ DZIAŁKI BUDOWLANEJ
	GRANICA GŁÓWNEGO ZBIORNIKA WÓD PODZIEMNYCH (GZWP) NR 314 "PRADOLINA RZĘKI ODRA (GŁOGÓW)"
	GRANICA TERENU ZAGROŻONEGO ZALANIEM POWODZIOWYM
	GRANICA UDOKUMENTOWANEGO ZŁOŻA RUDY MIEDZI
	GRANICA STREFY OCHRONNEJ TERENÓW ZAMKNIĘTYCH LINII KOLEJOWEJ NR 273
	LINIA ELEKTROENERGETYCZNA ŚREDNIEGO NAPIĘCIA 20 kV WRAZ ZE STREFĄ OGRANICZEN W UŻYTKOWANIU
	GAZOCIĄG WYSOKIEGO CIŚNIENIA 6,3 MPa DN 300 I STACJA REDUKCYJNO-POMIAROWA WRAZ ZE STREFĄ OCHRONNĄ WYZNACZONĄ PRZEZ ODLEGŁOŚCI PODSTAWOWE