GMINA GRĘBOCICE

MIEJSCOWY PLAN ZAGOSPODAROWANIA PRZESTRZENNEGO DLA OBSZARÓW POŁOŻONYCH W OBRĘBACH: BUCZE, CZERNCZYCE, GRĘBOCICE, KRZYDŁOWICE, PROSZÓWEK, RETKÓW, RZECZYCA, SZYMOCIN I TRZĘSÓW W GMINIE GRĘBOCICE

Załącznik Nr 7

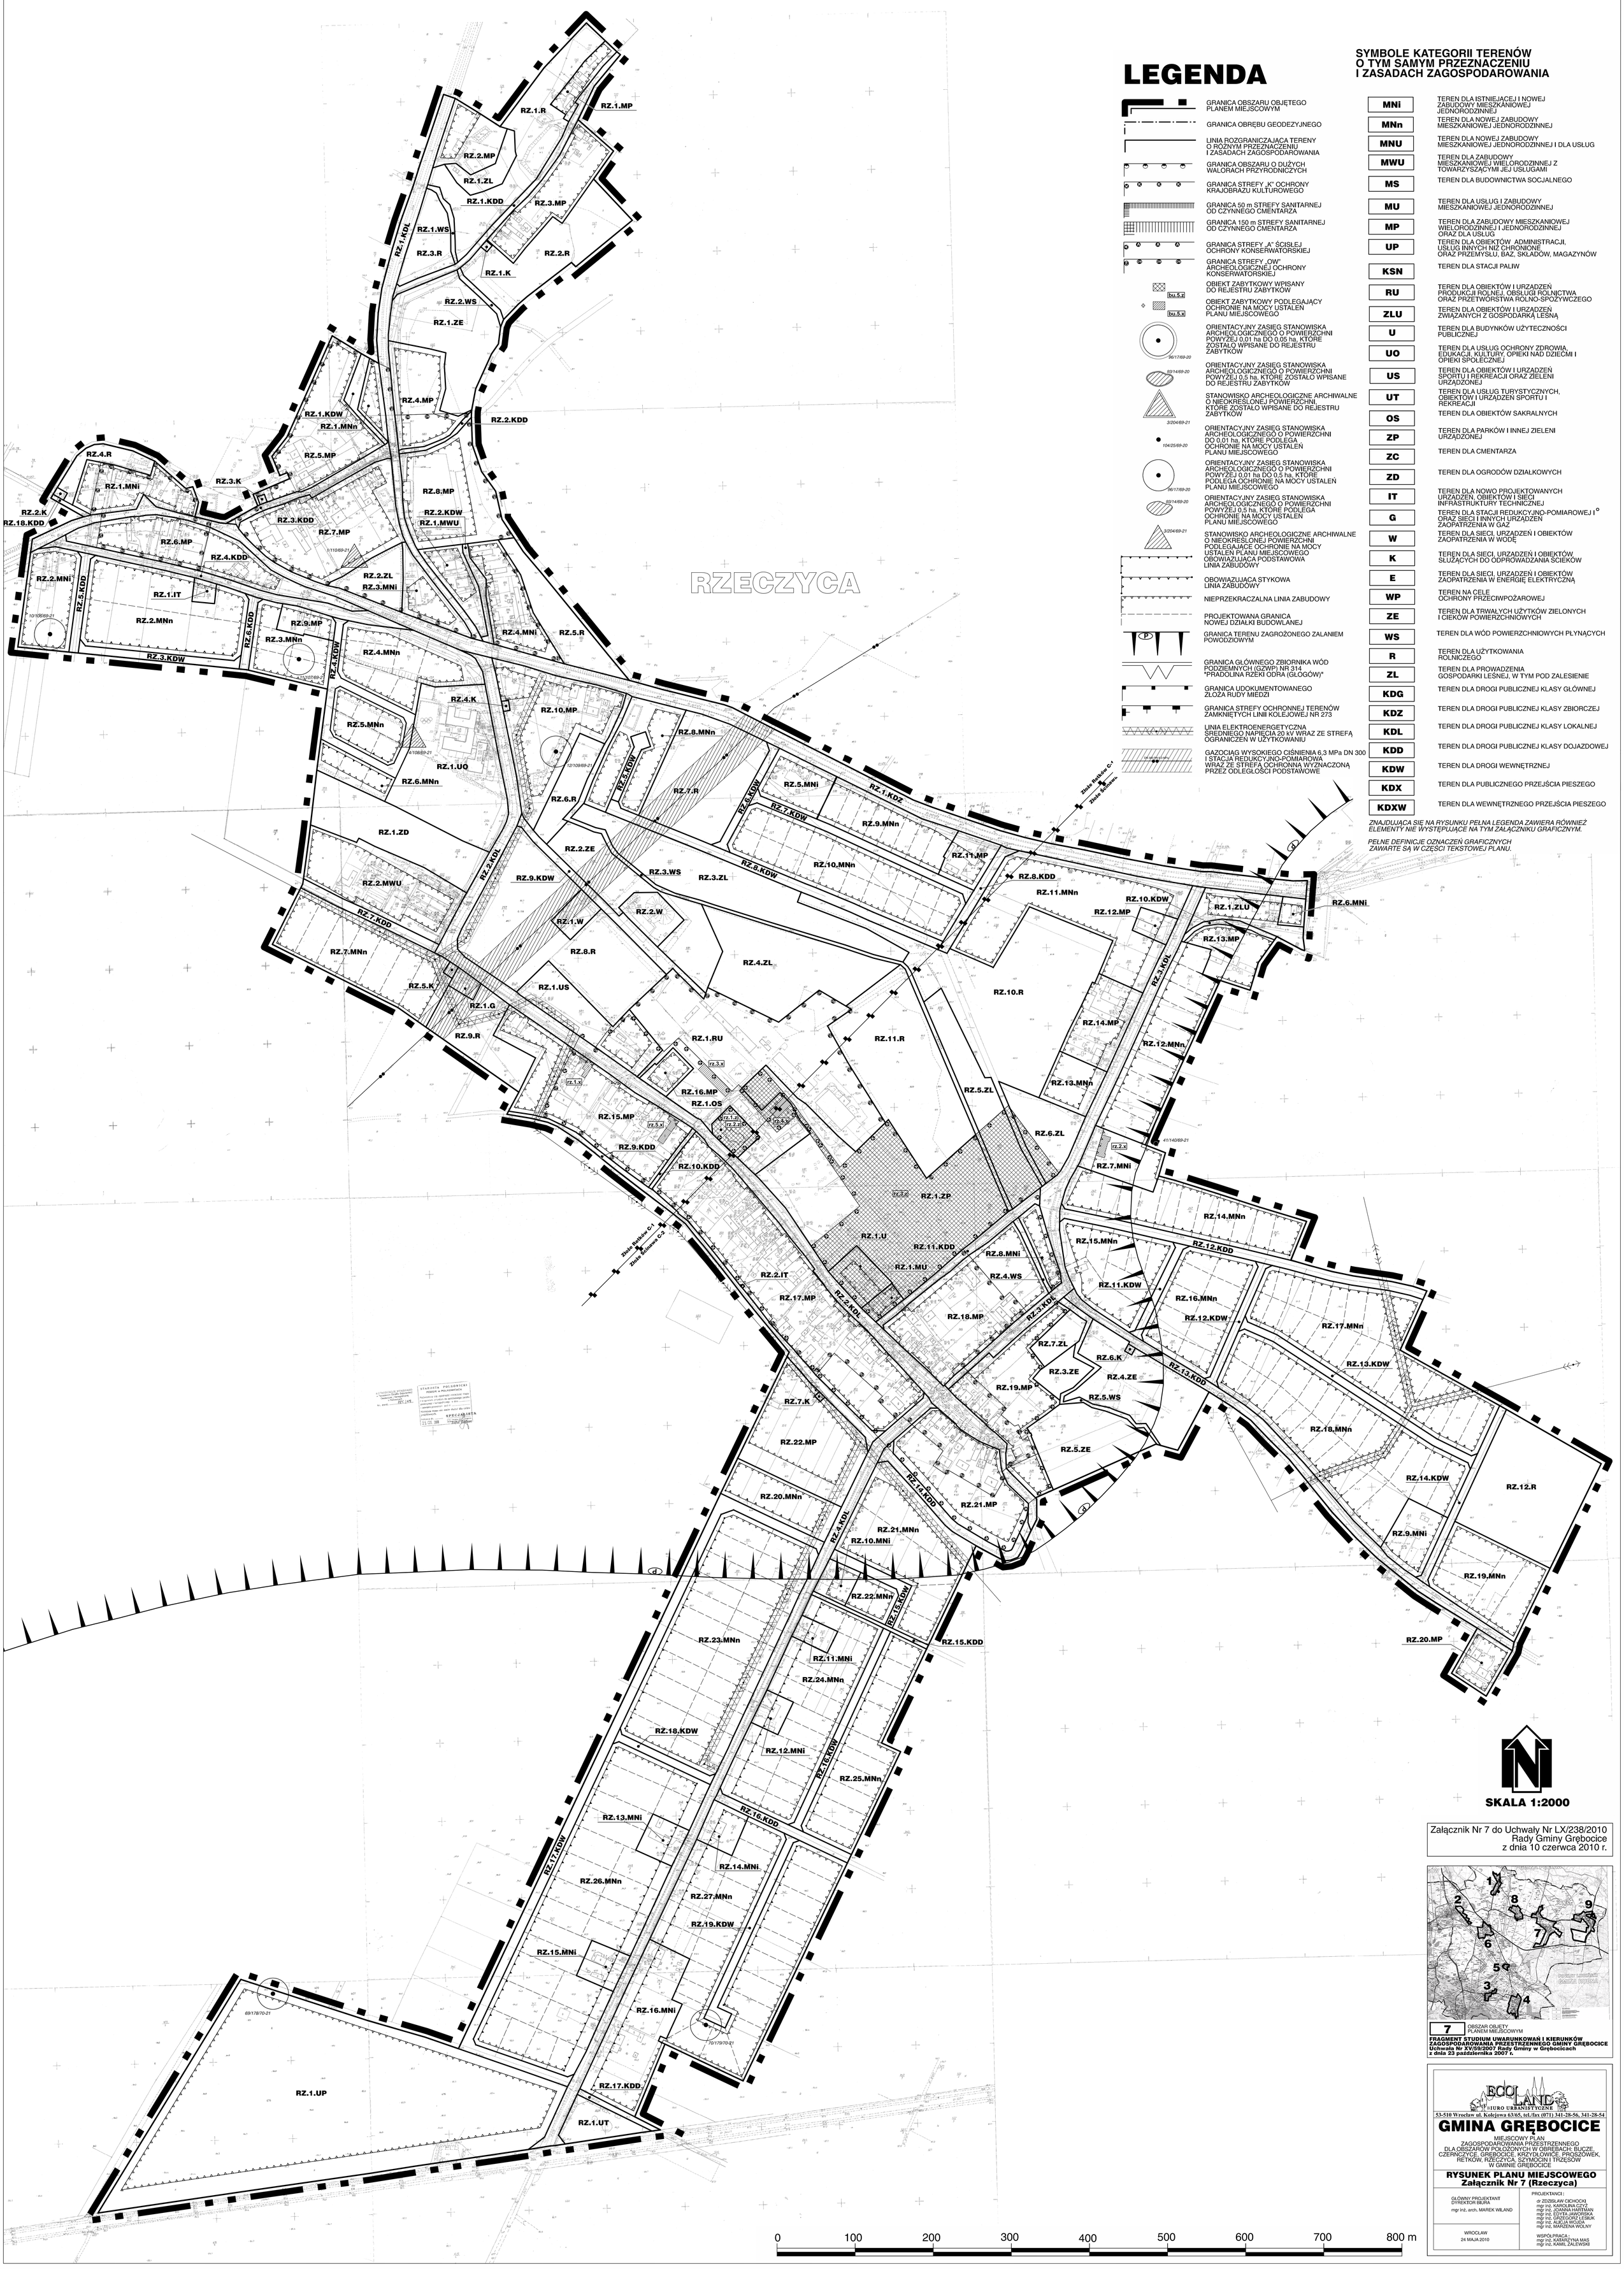

LEGENDA

- GRANICA OBSZARU OBJĘTEGO PLANEM MIEJSCOWYM
- GRANICA OBRĘBU GEODEZYJNEGO
- LINIA ROZGRANICZAJACA TERENY O RÓŻNYM PRZEZNACZENIU I ZASADACH ZAGOSPODAROWANIA
- GRANICA OBSZARU O DUŻYCH WALORACH PRZYRODNICZYCH
- GRANICA STREFY „K" OCHRONY KRAJOBRAZU KULTUROWEGO
- GRANICA 50 m STREFY SANITARNEJ OD CZYNNEGO CMENTARZA
- GRANICA 150 m STREFY SANITARNEJ OD CZYNNEGO CMENTARZA
- GRANICA STREFY „A" ŚCISŁEJ OCHRONY KONSERWATORSKIEJ
- GRANICA STREFY „OW" ARCHEOLOGICZNEJ OCHRONY KONSERWATORSKIEJ
- bu.5.z — OBIEKT ZABYTKOWY WPISANY DO REJESTRU ZABYTKÓW
- bu.5.x — OBIEKT ZABYTKOWY PODLEGAJĄCY OCHRONIE NA MOCY USTALEŃ PLANU MIEJSCOWEGO
- 96/17/69-20 — ORIENTACYJNY ZASIĘG STANOWISKA ARCHEOLOGICZNEGO O POWIERZCHNI POWYŻEJ 0,01 ha DO 0,05 ha, KTÓRE ZOSTAŁO WPISANE DO REJESTRU ZABYTKÓW
- 93/14/69-20 — ORIENTACYJNY ZASIĘG STANOWISKA ARCHEOLOGICZNEGO O POWIERZCHNI POWYŻEJ 0,5 ha, KTÓRE ZOSTAŁO WPISANE DO REJESTRU ZABYTKÓW
- 3/204/69-21 — STANOWISKO ARCHEOLOGICZNE ARCHIWALNE O NIEOKREŚLONEJ POWIERZCHNI, KTÓRE ZOSTAŁO WPISANE DO REJESTRU ZABYTKÓW
- 104/25/69-20 — ORIENTACYJNY ZASIĘG STANOWISKA ARCHEOLOGICZNEGO O POWIERZCHNI DO 0,01 ha, KTÓRE PODLEGA OCHRONIE NA MOCY USTALEŃ PLANU MIEJSCOWEGO
- 96/17/69-20 — ORIENTACYJNY ZASIĘG STANOWISKA ARCHEOLOGICZNEGO O POWIERZCHNI POWYŻEJ 0,01 ha DO 0,5 ha, KTÓRE PODLEGA OCHRONIE NA MOCY USTALEŃ PLANU MIEJSCOWEGO
- 93/14/69-20 — ORIENTACYJNY ZASIĘG STANOWISKA ARCHEOLOGICZNEGO O POWIERZCHNI POWYŻEJ 0,5 ha, KTÓRE PODLEGA OCHRONIE NA MOCY USTALEŃ PLANU MIEJSCOWEGO
- 3/204/69-21 — STANOWISKO ARCHEOLOGICZNE ARCHIWALNE O NIEOKREŚLONEJ POWIERZCHNI PODLEGAJĄCE OCHRONIE NA MOCY USTALEŃ PLANU MIEJSCOWEGO
- OBOWIĄZUJĄCA PODSTAWOWA LINIA ZABUDOWY
- OBOWIĄZUJĄCA STYKOWA LINIA ZABUDOWY
- NIEPRZEKRACZALNA LINIA ZABUDOWY
- PROJEKTOWANA GRANICA NOWEJ DZIAŁKI BUDOWLANEJ
- P — GRANICA TERENU ZAGROŻONEGO ZALANIEM POWODZIOWYM
- GRANICA GŁÓWNEGO ZBIORNIKA WÓD PODZIEMNYCH (GZWP) NR 314 "PRADOLINA RZEKI ODRA (GŁOGÓW)"
- GRANICA UDOKUMENTOWANEGO ZŁOŻA RUDY MIEDZI
- GRANICA STREFY OCHRONNEJ TERENÓW ZAMKNIĘTYCH LINII KOLEJOWEJ NR 273
- LINIA ELEKTROENERGETYCZNA ŚREDNIEGO NAPIĘCIA 20 kV WRAZ ZE STREFĄ OGRANICZEŃ W UŻYTKOWANIU
- 18/38/69-20 — GAZOCIĄG WYSOKIEGO CIŚNIENIA 6,3 MPa DN 300 I STACJA REDUKCYJNO-POMIAROWA WRAZ ZE STREFĄ OCHRONNĄ WYZNACZONĄ PRZEZ ODLEGŁOŚCI PODSTAWOWE

SYMBOLE KATEGORII TERENÓW O TYM SAMYM PRZEZNACZENIU I ZASADACH ZAGOSPODAROWANIA

MNi	TEREN DLA ISTNIEJĄCEJ I NOWEJ ZABUDOWY MIESZKANIOWEJ JEDNORODZINNEJ
MNn	TEREN DLA NOWEJ ZABUDOWY MIESZKANIOWEJ JEDNORODZINNEJ
MNU	TEREN DLA NOWEJ ZABUDOWY MIESZKANIOWEJ JEDNORODZINNEJ I DLA USŁUG
MWU	TEREN DLA ZABUDOWY MIESZKANIOWEJ WIELORODZINNEJ Z TOWARZYSZĄCYMI JEJ USŁUGAMI
MS	TEREN DLA BUDOWNICTWA SOCJALNEGO
MU	TEREN DLA USŁUG I ZABUDOWY MIESZKANIOWEJ JEDNORODZINNEJ
MP	TEREN DLA ZABUDOWY MIESZKANIOWEJ WIELORODZINNEJ I JEDNORODZINNEJ ORAZ DLA USŁUG
UP	TEREN DLA OBIEKTÓW ADMINISTRACJI, USŁUG INNYCH NIŻ CHRONIONE ORAZ PRZEMYSŁU, BAZ, SKŁADÓW, MAGAZYNÓW
KSN	TEREN DLA STACJI PALIW
RU	TEREN DLA OBIEKTÓW I URZĄDZEŃ PRODUKCJI ROLNEJ, OBSŁUGI ROLNICTWA ORAZ PRZETWÓRSTWA ROLNO-SPOŻYWCZEGO
ZLU	TEREN DLA OBIEKTÓW I URZĄDZEŃ ZWIĄZANYCH Z GOSPODARKĄ LEŚNĄ
U	TEREN DLA BUDYNKÓW UŻYTECZNOŚCI PUBLICZNEJ
UO	TEREN DLA USŁUG OCHRONY ZDROWIA, EDUKACJI, KULTURY, OPIEKI NAD DZIEĆMI I OPIEKI SPOŁECZNEJ
US	TEREN DLA OBIEKTÓW I URZĄDZEŃ SPORTU I REKREACJI ORAZ ZIELENI URZĄDZONEJ
UT	TEREN DLA USŁUG TURYSTYCZNYCH, OBIEKTÓW I URZĄDZEŃ SPORTU I REKREACJI
OS	TEREN DLA OBIEKTÓW SAKRALNYCH
ZP	TEREN DLA PARKÓW I INNEJ ZIELENI URZĄDZONEJ
ZC	TEREN DLA CMENTARZA
ZD	TEREN DLA OGRODÓW DZIAŁKOWYCH
IT	TEREN DLA NOWO PROJEKTOWANYCH URZĄDZEŃ, OBIEKTÓW I SIECI INFRASTRUKTURY TECHNICZNEJ
G	TEREN DLA STACJI REDUKCYJNO-POMIAROWEJ I° ORAZ SIECI I INNYCH URZĄDZEŃ ZAOPATRZENIA W GAZ
W	TEREN DLA SIECI, URZĄDZEŃ I OBIEKTÓW ZAOPATRZENIA W WODĘ
K	TEREN DLA SIECI, URZĄDZEŃ I OBIEKTÓW SŁUŻĄCYCH DO ODPROWADZANIA ŚCIEKÓW
E	TEREN DLA SIECI, URZĄDZEŃ I OBIEKTÓW ZAOPATRZENIA W ENERGIĘ ELEKTRYCZNĄ
WP	TEREN NA CELE OCHRONY PRZECIWPOŻAROWEJ
ZE	TEREN DLA TRWAŁYCH UŻYTKÓW ZIELONYCH I CIEKÓW POWIERZCHNIOWYCH
WS	TEREN DLA WÓD POWIERZCHNIOWYCH PŁYNĄCYCH
R	TEREN DLA UŻYTKOWANIA ROLNICZEGO
ZL	TEREN DLA PROWADZENIA GOSPODARKI LEŚNEJ, W TYM POD ZALESIENIE
KDG	TEREN DLA DROGI PUBLICZNEJ KLASY GŁÓWNEJ
KDZ	TEREN DLA DROGI PUBLICZNEJ KLASY ZBIORCZEJ
KDL	TEREN DLA DROGI PUBLICZNEJ KLASY LOKALNEJ
KDD	TEREN DLA DROGI PUBLICZNEJ KLASY DOJAZDOWEJ
KDW	TEREN DLA DROGI WEWNĘTRZNEJ
KDX	TEREN DLA PUBLICZNEGO PRZEJŚCIA PIESZEGO
KDXW	TEREN DLA WEWNĘTRZNEGO PRZEJŚCIA PIESZEGO

ZNAJDUJĄCA SIĘ NA RYSUNKU PEŁNA LEGENDA ZAWIERA RÓWNIEŻ ELEMENTY NIE WYSTĘPUJĄCE NA TYM ZAŁĄCZNIKU GRAFICZNYM.

PEŁNE DEFINICJE OZNACZEŃ GRAFICZNYCH ZAWARTE SĄ W CZĘŚCI TEKSTOWEJ PLANU.